



# 3 RoK, ca 79 m<sup>2</sup>

Bonum Brf Korkeken  
Lgh 1003

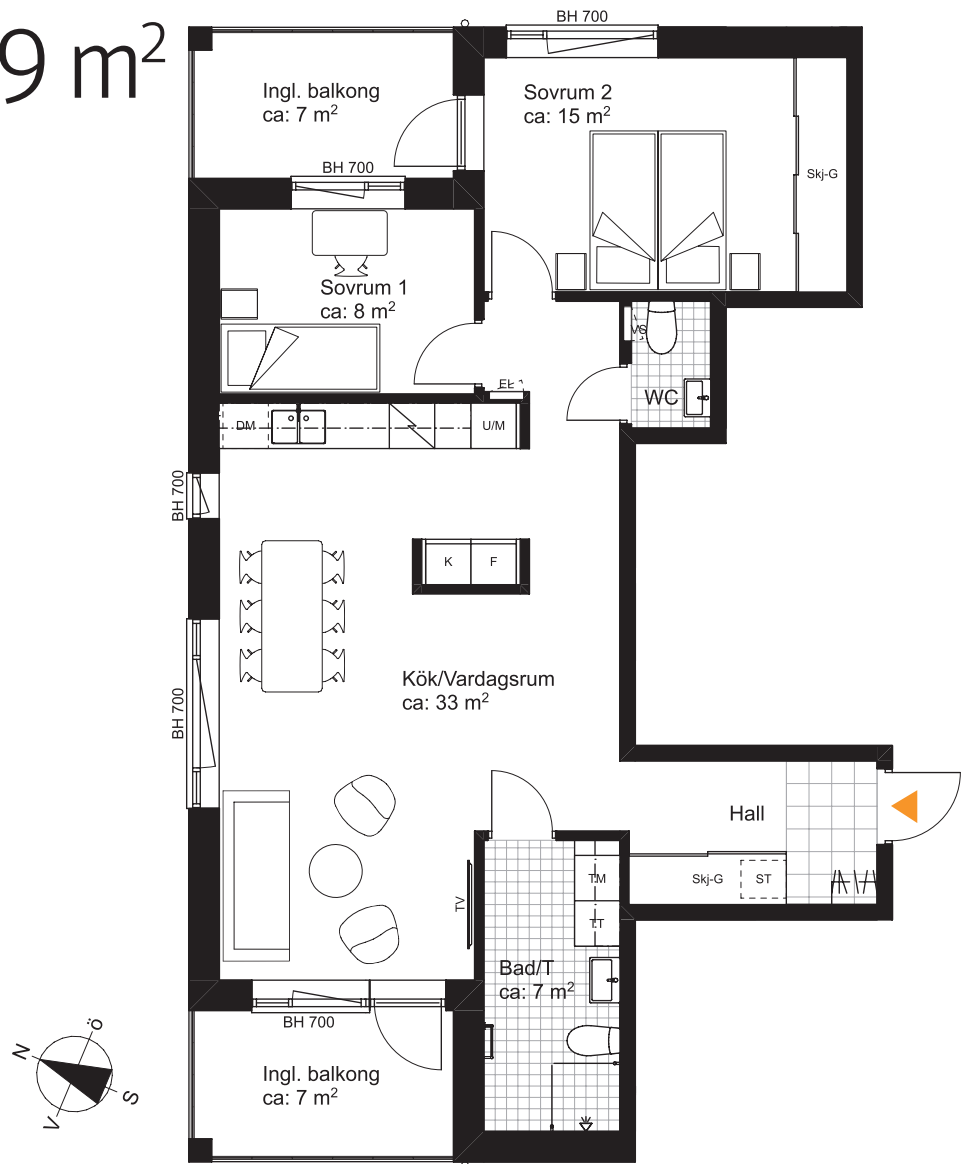

Meter Skala 1:100

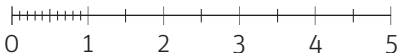

## Förklaringar

Hatthylla/Klädstång

Klinker

Garderob

Skj-G Skjutdörrsgarderob

ST Städskåp

ST Städinredning

SK Skafferi

KLK Klädkammare

K Kylskåp

F Frysskåp

K/F Kombinerat Kyl/Frysskåp

U/M Högskåp med ugn/mikro

DM Integrerad diskmaskin

Diskho (storlek enl. ritning)

Spishäll

Handdukstork

TM Tvättmaskin  
 TT Torktumlare

Dusch med vikbara glasväggar

Vägg under bänkskiva i kök

Frånvalsvägg

Snedtak, TH= Takhöjd



EL Skåp för el/IT

VS Skåp för värme/vatten

BH Bröstningshöjd (mm)

TH Takhöjd 2,5m (där annat ej anges)

## Situationsplan

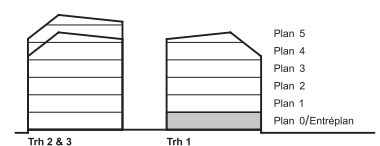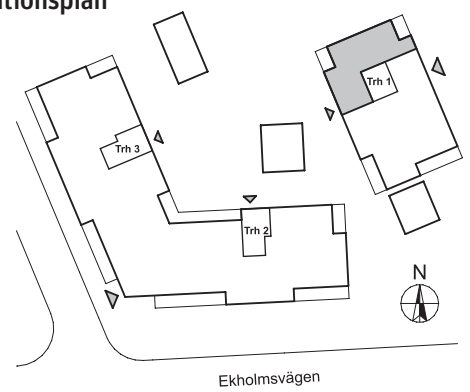

PARTERNA ÄR ÖVERENS OM ATT MINDRE FÖRÄNDRINGAR I LÄGENHETENS UTFORMNING, INKLUSIVE TAKHÖJD, SAMT MINDRE AVVIKELSE GÄLLANDE LÄGENHETSAREA INTE SKA KOSTNADSREGLERAS. OM TOTALA BOYTAN EFTER EVENTUELL ÖMMÄTNING MELLAN FÖRHANDS- OCH UPPLÄTELSEAVTAL SKILJER MED MER ÄN 5 % KORRIGERAS INSATSEN UTFRÅN DEN DEL SOM ÖVERSTIGER 5 %.

231109 - RIKSBYGGEN RESERVERAR SIG FÖR EV. TRYCKFEL OCH FÖRBEHÅLLER SIG RÄTTEN TILL ÄNDRINGAR.