
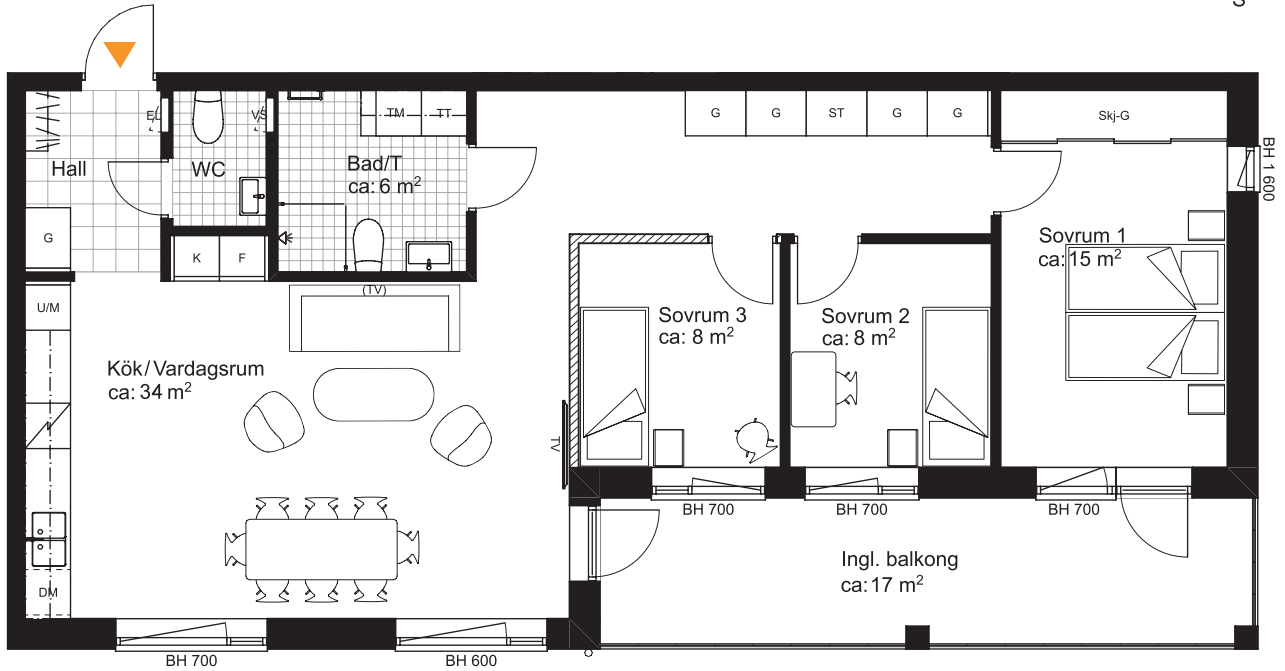


4 (3) RoK, ca 94 m²

Bonum Brf Korkeken

Lgh 2102

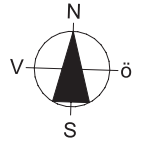


Meter Skala 1:100



Förklaringar

	Hatthylla/Klädstång		Kylskåp			Tvättmaskin Torktumlare
	Klinker		Frysskåp			Dusch med vikbara glasväggar
	Garderob		Kombinerat Kyl/Frysskåp			Vägg under bänkskiva i kök
	Skjutdörrsgarderob		Högskåp med ugn/mikro			Frånvalsvägg
	Städsåp		Integrerad diskmaskin			Snedtak, TH= Takhöjd
	Städinredning		Diskho (storlek enl. ritning)			Skåp för el/IT
	Skafferi		Spishäll			Skåp för värme/vatten
	Klädkammare		Handdukstork			Bröstningshöjd (mm)
						Takhöjd 2,5m (där annat ej anges)

Situationsplan

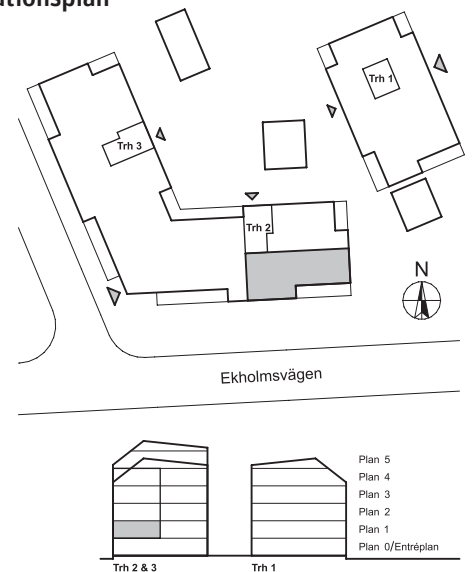

RUBRIK ANGER ANTAL RUM SOM UPPLÅTS AV BOSTADSRÄTTSFÖRENINGEN ENLIGT EKONOMISK PLAN. SIFFRAN INOM PARENTES I RUBRIKEN ANGER ANTAL RUM SOM PLANLÖSNINGEN KAN ÄNDRAS TILL GENOM KÖPARENS TILLVAL.

PARTERNA ÄR ÖVERENS OM ATT MINDRE FÖRÄNDRINGAR I LÄGENHETENS UTFORMNING, INKLUSIVE TAKHÖJD, SAMT MINDRE AVVIKELSE GÄLLANDE LÄGENHETSAREA INTE SKA KOSTNADSREGLERAS. OM TOTALA BOYTAN EFTER EVENTUELL ÖMMÄTNING MELLAN FÖRHANDS- OCH UPPLÅTELSEAVTAL SKILJER MED MER ÄN 5 % KORRIGERAS INSATSEN UTIFRÅN DEN DEL SOM ÖVERSTIGER 5 %.

231109 - RIKSBYGGEN RESERVERAR SIG FÖR EV. TRYCKFEL OCH FÖRBEHÅLLER SIG RÄTTEN TILL ÄNDRINGAR.