

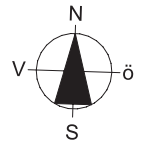


2 RoK, ca 54 m²


Bonum Brf Korkeken
Lgh 2203

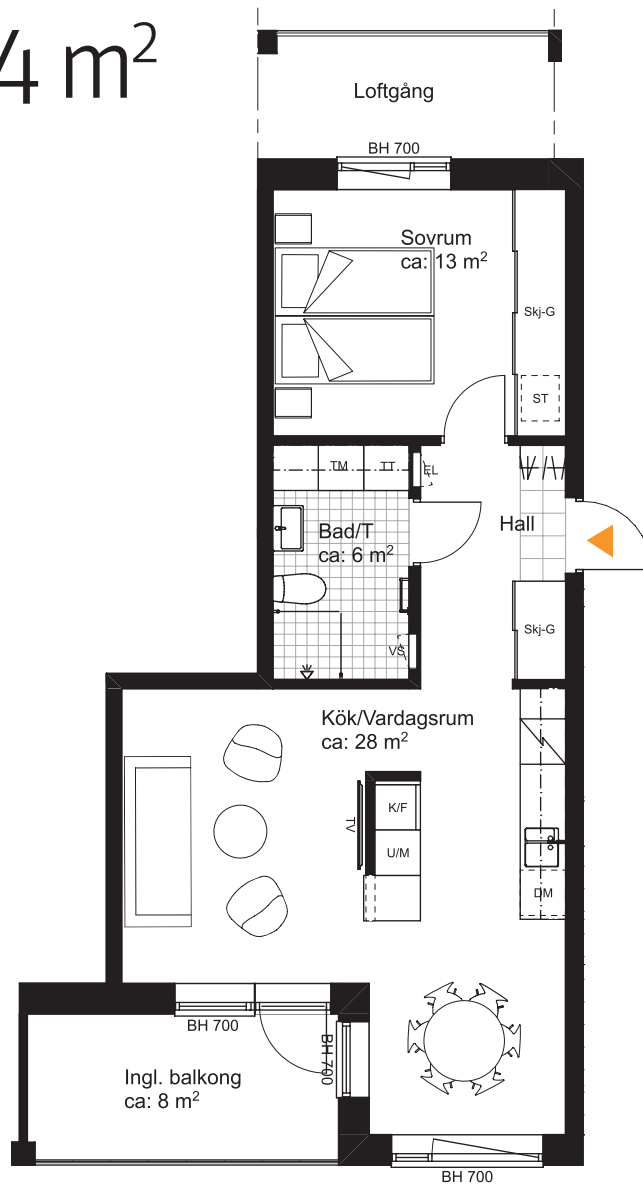

Meter Skala 1:100

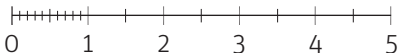


Situationsplan

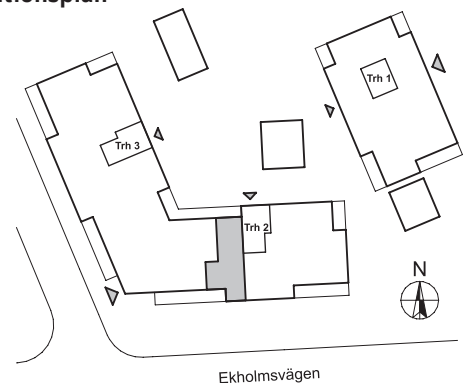

Förklaringar

	Hatthylla/Klädstång		K Kylskåp		TM Tvättmaskin
	Klinker		F Frysskåp		TT Torktumlare
	Garderob		K/F Kombinerat Kyl/Frysskåp		Dusch med vikbara glasväggar
	Skjutdörrsgarderob		U/M Högsåp med ugn/mikro		Vägg under bänkskiva i kök
	Städsåp		DM Integrerad diskmaskin		Frånvalsvägg
	Städinredning		Diskho (storlek enl. ritning)		Snedtak, TH= Takhöjd
	Skafferi		Spishäll		EL Skåp för el/IT
	Klädkammare		Handdukstork		VS Skåp för värme/vatten
					BH Bröstningshöjd (mm)
					TH Takhöjd 2,5m (där annat ej anges)

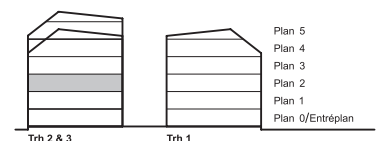

PARTERNA ÄR ÖVERENS OM ATT MINDRE FÖRÄNDRINGAR I LÄGENHETENS UTFORMNING, INKLUSIVE TAKHÖJD, SAMT MINDRE AVVIKELSE GÄLLANDE LÄGENHETSAREA INTE SKA KOSTNADSREGLERAS. OM TOTALA BOYTAN EFTER EVENTUELL ÖMMÄTNING MELLAN FÖRHANDS- OCH UPPLÄTELSEAVTAL SKILJER MED MER ÄN 5 % KORRIGERAS INSATSEN UTIFRÅN DEN DEL SOM ÖVERSTIGER 5 %.

231109 - RIKSBYGGEN RESERVERAR SIG FÖR EV. TRYCKFEL OCH FÖRBEHÅLLER SIG RÄTTEN TILL ÄNDRINGAR.