

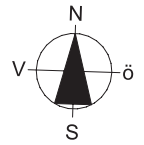


2 RoK, ca 54 m²


Bonum Brf Korkeken
Lgh 2303

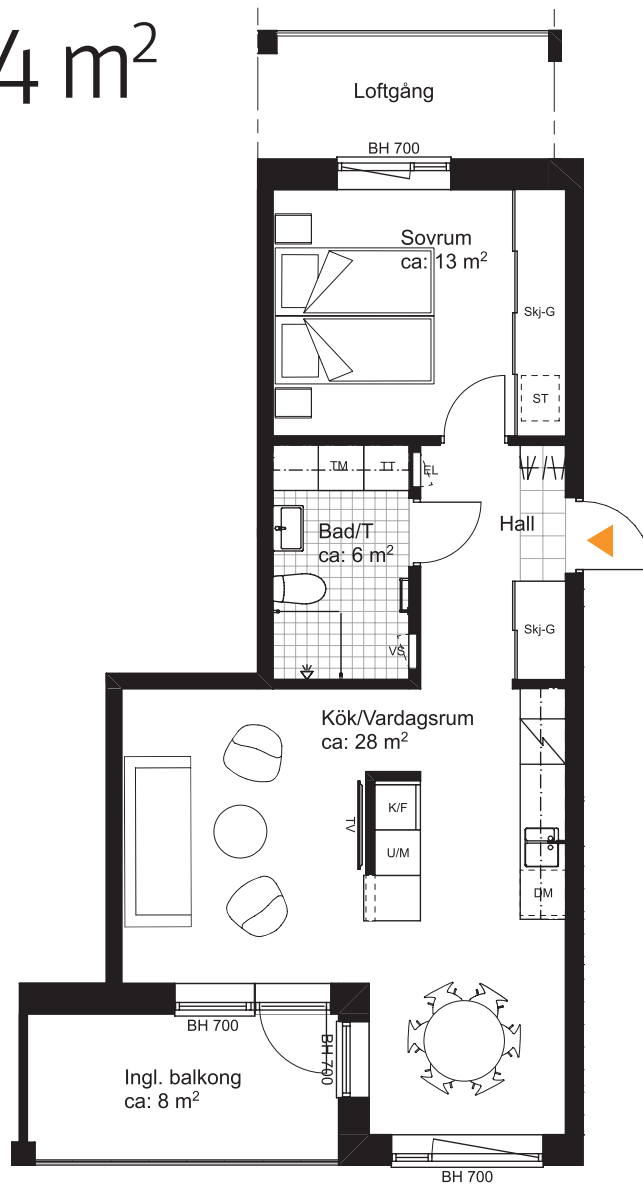

Meter Skala 1:100

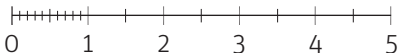


Situationsplan

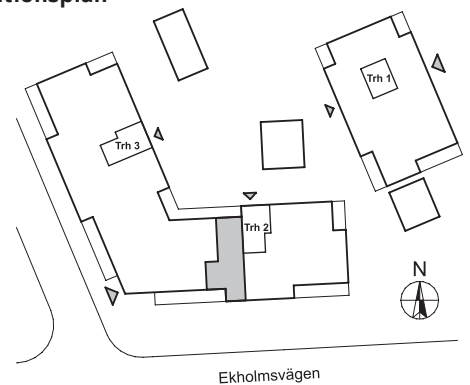

Förklaringar

| | | | | | |
|--|---------------------|--|-------------------------------|--|-----------------------------------|
| | Hatthylla/Klädstång | | Kylskåp | | Tvättmaskin |
| | Klinker | | Frysskåp | | Torktumlare |
| | Garderob | | Kombinerat Kyl/Frysskåp | | Dusch med vikbara glasväggar |
| | Skjutdörrsgarderob | | Högskap med ugn/mikro | | Vägg under bänkskiva i kök |
| | Städskåp | | Integrerad diskmaskin | | Frånvalsvägg |
| | Städinredning | | Diskho (storlek enl. ritning) | | Snedtak, TH= Takhöjd |
| | Skaffereri | | Spishäll | | Skåp för el/IT |
| | Klädskåp | | Handdukstork | | Skåp för värme/vatten |
| | | | | | Bröstningshöjd (mm) |
| | | | | | Takhöjd 2,5m (där annat ej anges) |

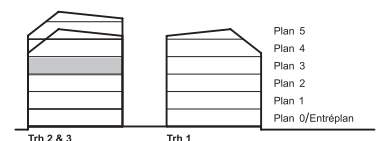

PARTERNA ÄR ÖVERENS OM ATT MINDRE FÖRÄNDRINGAR I LÄGENHETENS UTFORMNING, INKLUSIVE TAKHÖJD, SAMT MINDRE AVVIKELSE GÄLLANDE LÄGENHETSAREA INTE SKA KOSTNADSREGLERAS. OM TOTALA BOYTAN EFTER EVENTUELL ÖMMÄTNING MELLAN FÖRHANDS- OCH UPPLÄTELSEAVTAL SKILJER MED MER ÄN 5 % KORRIGERAS INSATSEN UTIFRÅN DEN DEL SOM ÖVERSTIGER 5 %.

231109 - RIKSBYGGEN RESERVERAR SIG FÖR EV. TRYCKFEL OCH FÖRBEHÅLLER SIG RÄTTEN TILL ÄNDRINGAR.