

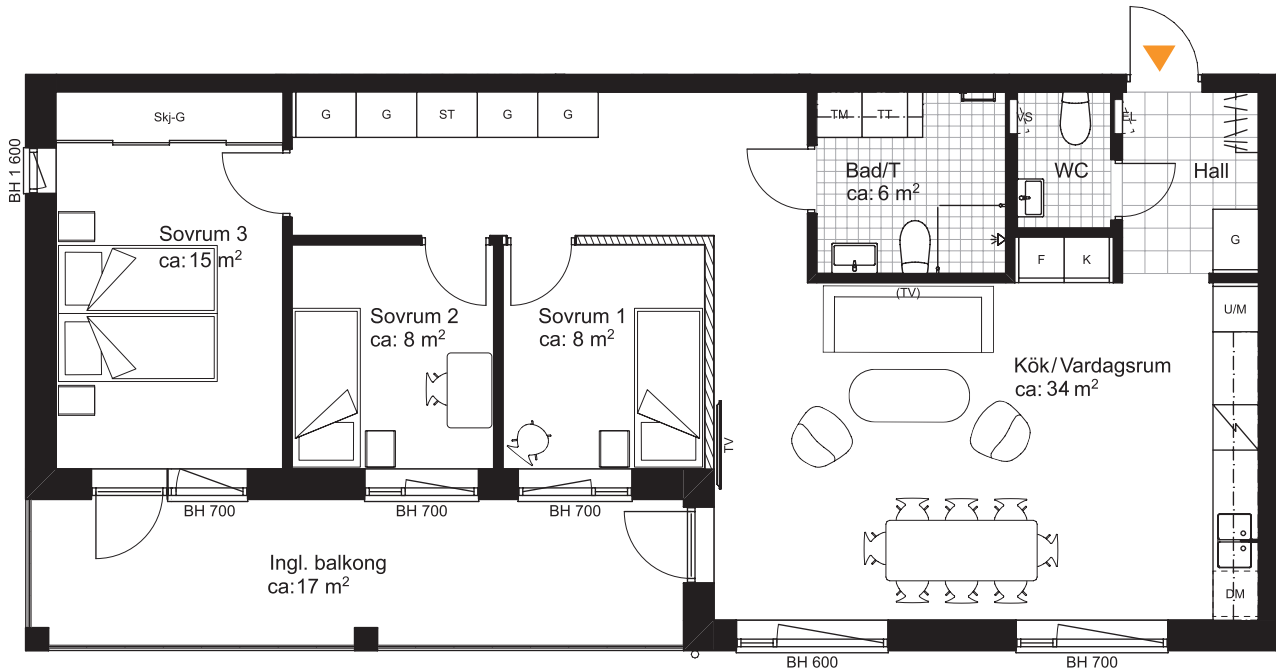


4 (3) RoK, ca 94 m²

Bonum Brf Korkeken
Lgh 3103

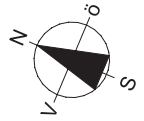


Meter Skala 1:100

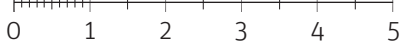

Förklaringar

	Hatthylla/Klädstång		K	Kylskåp		TM	Tvättmaskin
	Klinker		F	Frysskåp		TT	Torktumlare
	Garderob		K/F	Kombinerat Kyl/Frysskåp			Dusch med vikbara glasväggar
	Skjutdörrsgarderob		U/M	Högskåp med ugn/mikro			Vägg under bänkskiva i kök
	Städsåp		DM	Integrerad diskmaskin			Frånvalsvägg
	Städinredning			Diskho (storlek enl. ritning)			Snedtak, TH= Takhöjd
	Skaffereri			Spishäll		EL	Skåp för el/IT
	Klädkammare			Handdukstork		VS	Skåp för värme/vatten
						BH	Bröstningshöjd (mm)
						TH	Takhöjd 2,5m (där annat ej anges)

Situationsplan

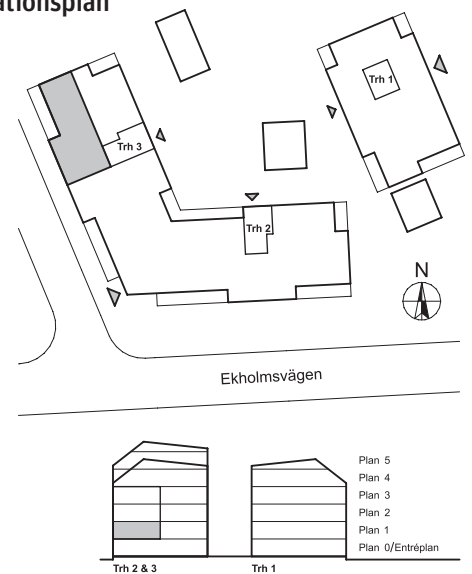

RUBRIK ANGER ANTAL RUM SOM UPPLÅTS AV BOSTADSRÄTTSFÖRENINGEN ENLIGT EKONOMISK PLAN. SIFFRAN INOM PARENTES I RUBRIKEN ANGER ANTAL RUM SOM PLANLÖSNINGEN KAN ÄNDRAS TILL GENOM KÖPARENS TILLVAL.

PARTERNA ÄR ÖVERENS OM ATT MINDRE FÖRÄNDRINGAR I LÄGENHETENS UTFORMNING, INKLUSIVE TAKHÖJD, SAMT MINDRE AVVIKELSE GÄLLANDE LÄGENHETSAREA INTE SKA KOSTNADSREGLERAS. OM TOTALA BOYTAN EFTER EVENTUELL OMMÄTNING MELLAN FÖRHANDS- OCH UPPLÅTELSEAVTAL SKILJER MED MER ÄN 5 % KORRIGERAS INSATSEN UTIFRÅN DEN DEL SOM ÖVERSTIGER 5 %.

231109 - RIKSBYGGGEN RESERVERAR SIG FÖR EV. TRYCKFEL OCH FÖRBEHÅLLER SIG RÄTTEN TILL ÄNDRINGAR.