
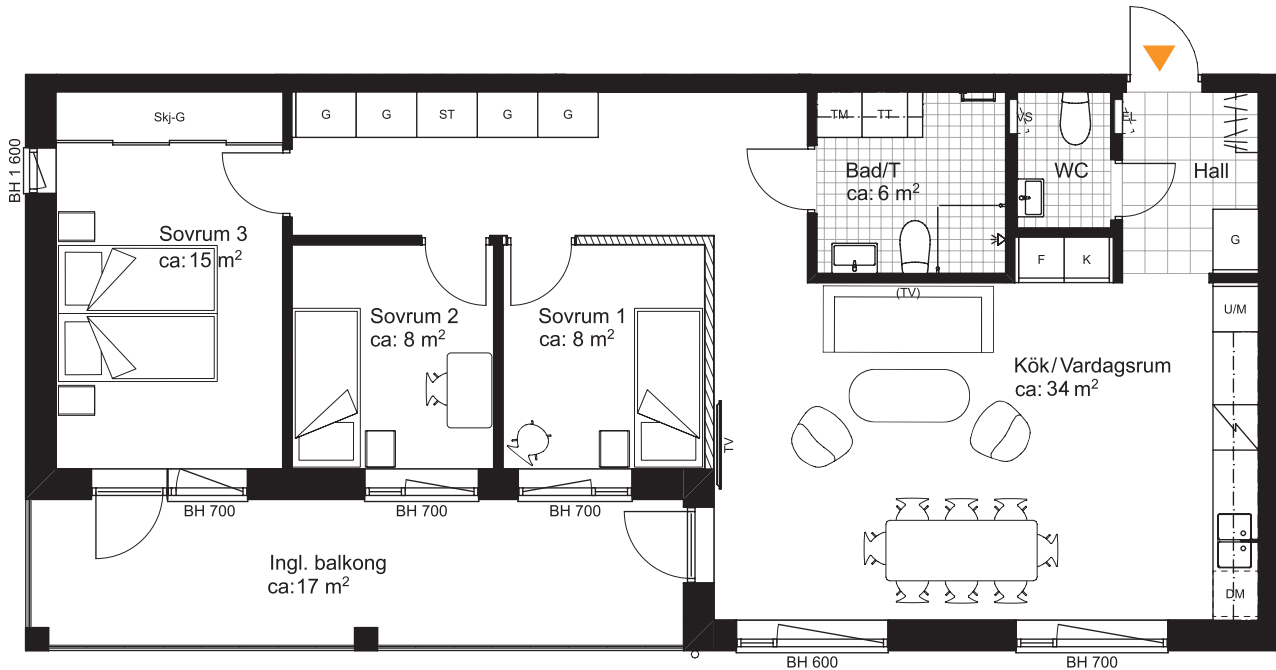



4 (3) RoK, ca 94 m²

Bonum Brf Korkeken

Lgh 3203

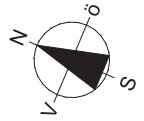


Meter Skala 1:100

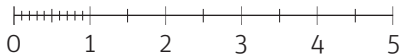

Förklaringar

	Hatthylla/Klädstång		Kylskåp		TM		TT	Tvättmaskin Torktumlare
	Klinker		Frysskåp					Vägg under bänkskiva i kök
	Garderob		Kombinerat Kyl/Frysskåp					Frånvalsvägg
	Skjutdörrsgarderob		Högskap med ugn/mikro		EL		VS	Skåp för el/IT
	Städskåp		Integrerad diskmaskin		BH		TH	Bröstningshöjd (mm)
	Städinredning		Diskho (storlek enl. ritning)		TH			Takhöjd 2,5m (där annat ej anges)
	Skaffereri		Spishäll					
	Klädskåp		Handdukstork					

Situationsplan

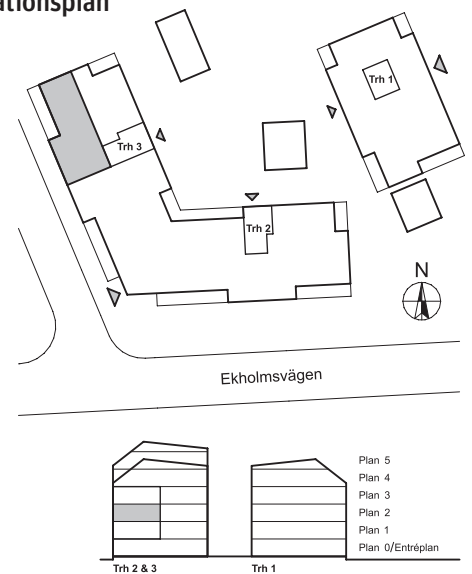

RUBRIK ANGER ANTAL RUM SOM UPPLÅTS AV BOSTADSRÄTTSFÖRENINGEN ENLIGT EKONOMISK PLAN. SIFFRAN INOM PARENTES I RUBRIKEN ANGER ANTAL RUM SOM PLANLÖSNINGEN KAN ÄNDRAS TILL GENOM KÖPARENS TILLVAL.

PARTERNA ÄR ÖVERENS OM ATT MINDRE FÖRÄNDRINGAR I LÄGENHETENS UTFORMNING, INKLUSIVE TAKHÖJD, SAMT MINDRE AVVIKELSE GÄLLANDE LÄGENHETSAREA INTE SKA KOSTNADSREGLERAS. OM TOTALA BOYTAN EFTER EVENTUELL OMMÄTNING MELLAN FÖRHANDS- OCH UPPLÅTELSEAVTAL SKILJER MED MER ÄN 5 % KORRIGERAS INSATSEN UTIFRÅN DEN DEL SOM ÖVERSTIGER 5 %.

231109 - RIKSBYGGGEN RESERVERAR SIG FÖR EV. TRYCKFEL OCH FÖRBEHÅLLER SIG RÄTTEN TILL ÄNDRINGAR.