



3 RoK, ca 73 m²

Bonum Brf Korkeken

Lgh 3204

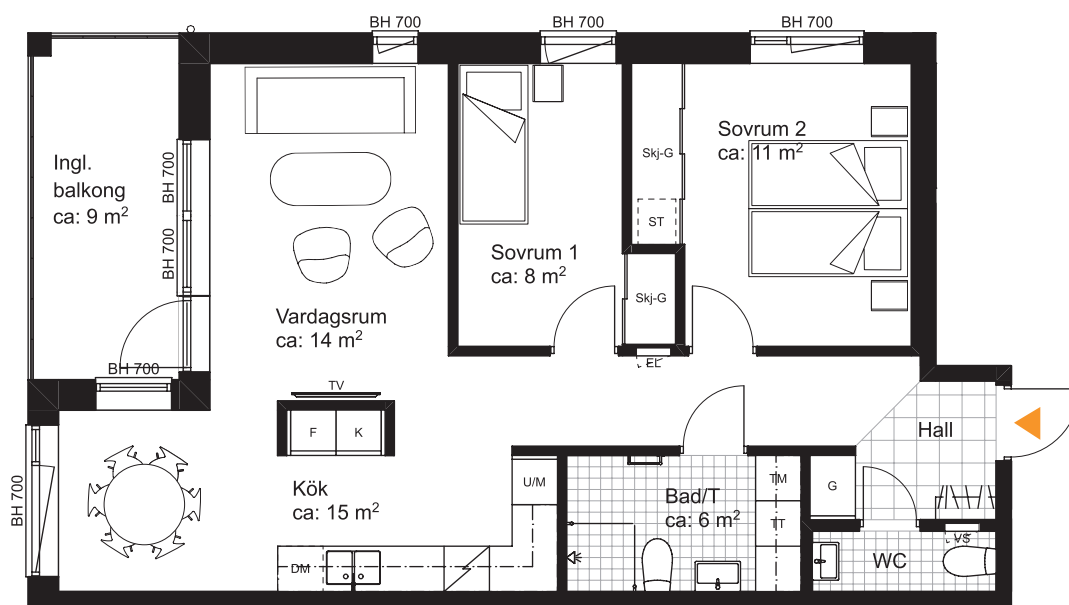


Meter Skala 1:100

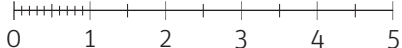

Förklaringar

	Hatthylla/Klädstång		Kylskåp		Tvättmaskin
	Klinker		Frysskåp		Torktumlare
	Garderob		Kombinerat Kyl/Frysskåp		Dusch med vikbara glasväggar
	Skjutdörrsgarderob		Högskåp med ugn/mikro		Vägg under bänkskiva i kök
	Städsåp		Integrerad diskmaskin		Frånvalsvägg
	Städinredning		Diskho (storlek enl. ritning)		Snedtak, TH= Takhöjd
	Skafferi		Spishäll		Skåp för el/IT
	Klädkammare		Handdukstork		Skåp för värme/vatten
					Bröstningshöjd (mm)
					Takhöjd 2,5m (där annat ej anges)

Situationsplan

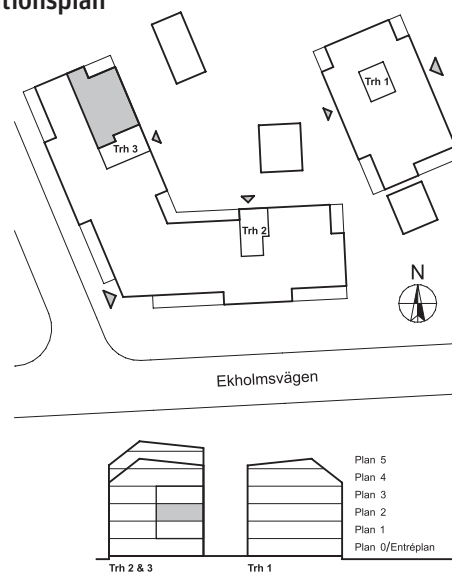

PARTERNA ÄR ÖVERENS OM ATT MINDRE FÖRÄNDRINGAR I LÄGENHETENS UTFORMNING, INKLUSIVE TAKHÖJD, SAMT MINDRE AVVIKELSE GÄLLANDE LÄGENHETSAREA INTE SKA KOSTNADSREGLERAS. OM TOTALA BOYTAN EFTER EVENTUELL OMMÄTNING MELLAN FÖRHANDS- OCH UPPLÄTELSEAVTAL SKILJER MED MER ÄN 5 % KORRIGERAS INSATSEN UTIFRÅN DEN DEL SOM ÖVERSTIGER 5 %.

231109 - RIKSBYGGEN RESERVERAR SIG FÖR EV. TRYCKFEL OCH FÖRBEHÅLLER SIG RÄTTEN TILL ÄNDRINGAR.