


4 rok – ca 97 m²

Vån 0, lgh 202

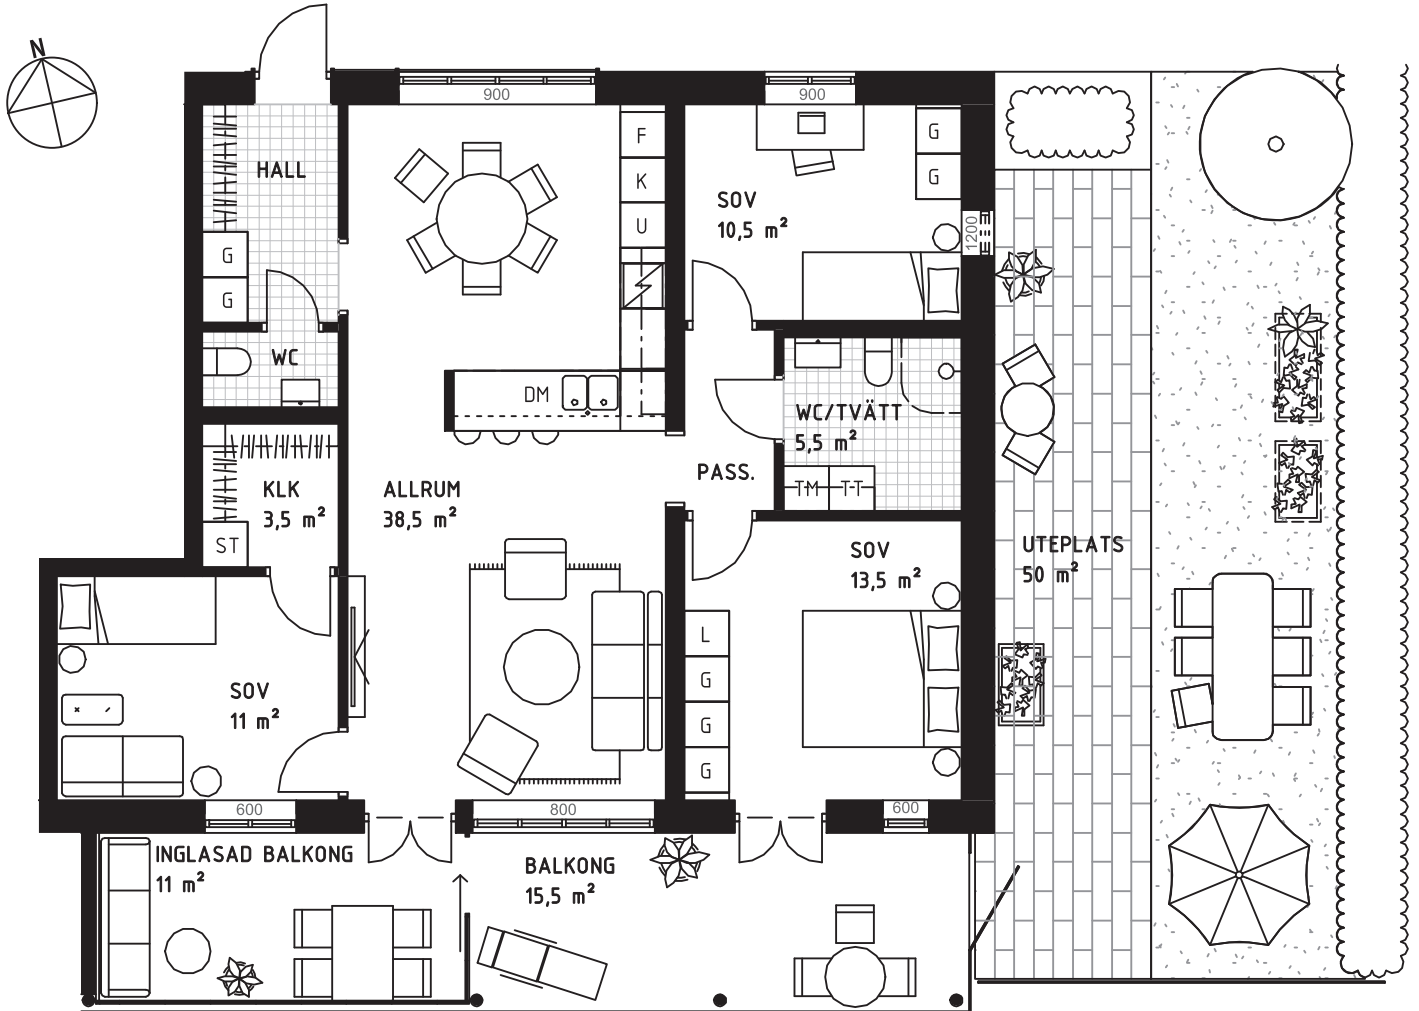


FÖRKLARINGAR

G GARDEROB	K/F KYL/FRYS	TT TORKTUMLARE
L LINNESKÅP	U INBYGGNADSSUGN/ MIKRO	SP SPISHÄLL
ST STÄDSKÅP	DM DISKMASKIN	KP KAPPHYLLA
K KYLSKÅP	KM KOMBIMASKIN	--- ÖVERSKÅP
F FRYS	TM TVÄTTMASKIN	600, 900, 1200 etc BRÖSTNINGSHÖJD

SITUATIONSPLAN



RUMSHÖJD CA 2,6 METER

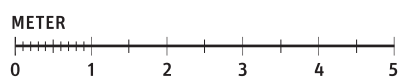

210629 Rätt till ändringar förbehålles.