


4 (3) RoK, ca 91 m²

Bonum Brf Stensundet
Hus 2, lägenhet 2421

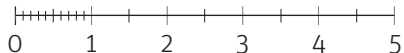

Meter Skala 1:100




Förklaringar

Rumshöjd ca 2,5 meter. Bröstningshöjd fönster ca 0,75 meter.

| | | |
|--------------------------|----------------------|----------------|
| K KYLSKÅP | G GARDEROB | TM TVÄTTMASKIN |
| F FRY | H HÖGSKÅP | TT TORKTUMLARE |
| K/F KYL/FRYS | L LINNESKÅP | ELC EL/MEDIA |
| M/U INBYGGNADSUGN /MIKRO | ST STÄDSKÅP | FRÅNVALSVÄGG |
| DM DISKMASKIN | HATTHYLLA/ KLÄDSTÅNG | |

Orientering

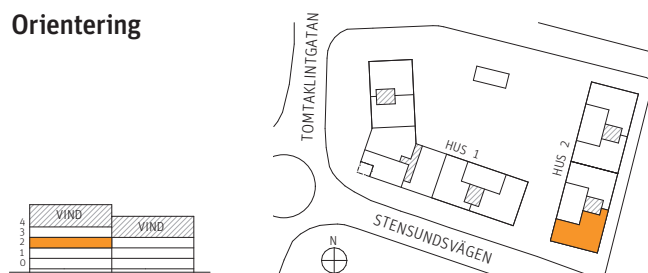

RUBRIK ANGER ANTAL RUM SOM UPPLÅTS AV BOSTADSRÄTTSFÖRENINGEN ENLIGT EKONOMISK PLAN. SIFFRAN INOM PARENTES I RUBRIKEN ANGER ANTAL RUM SOM PLANLÖSNINGEN KAN ÄNDRAS TILL GENOM KÖPARENS TILLVAL.

PARTERNA ÄR ÖVERENS OM ATT MINDRE FÖRÄNDRINGAR I LÄGENHETENS UTFORMNING, INKLUSIVE TAKHÖJD, SAMT MINDRE AVVIKELSE GÄLLANDE LÄGENHETSAREA INTE SKA KOSTNADSREGLERAS. OM TOTALA BOYTAN EFTER EVENTUELL ÖMMÄTNING MELLAN FÖRHANDS- OCH UPPLÅTELSEAVTAL SKILJER MED MER ÄN 5 % KORRIGERAS INSATSEN UTIFRÅN DEN DEL SOM ÖVERSTIGER 5 %.

230404 - RIKSBYGGGEN RESERVERAR SIG FÖR EV. TRYCKFEL OCH FÖRBEHÅLLER SIG RÄTTEN TILL ÄNDRINGAR.