


4 (3) RoK, ca 88 m²

Bonum Brf Stensundet
Hus 2, lägenhet 2502

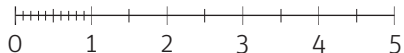

Meter Skala 1:100




Förklaringar

Rumshöjd ca 2,5 meter. Bröstningshöjd fönster ca 0,75 meter.

K KYLSKÅP	G GARDEROB	TM TVÄTTMASKIN
F FRY	H HÖGSKÅP	TT TORKTUMLARE
K/F KYL/FRYS	L LINNESKÅP	ELC EL/MEDIA
M/U INBYGGNADSUGN /MIKRO	ST STÄDSKÅP	FRÅNVALSVÄGG
DM DISKMASKIN	HATTHYLLA/ KLÄDSTÅNG	UTEPLATS

Orientering

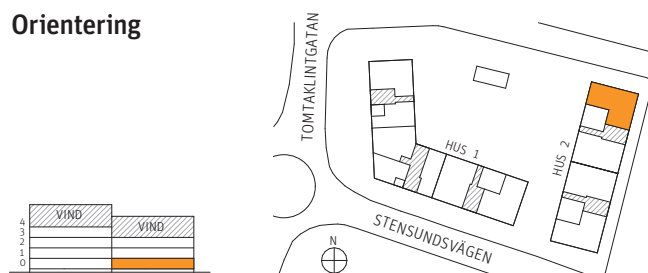

RUBRIK ANGER ANTAL RUM SOM UPPLÅTS AV BOSTADSRÄTTSFÖRENINGEN ENLIGT EKONOMISK PLAN. SIFFRAN INOM PARENTES I RUBRIKEN ANGER ANTAL RUM SOM PLANLÖSNINGEN KAN ÄNDRAS TILL GENOM KÖPARENS TILLVAL.

PARTERNA ÄR ÖVERENS OM ATT MINDRE FÖRÄNDRINGAR I LÄGENHETENS UTFORMNING, INKLUSIVE TAKHÖJD, SAMT MINDRE AVVIKELSE GÄLLANDE LÄGENHETSAREA INTE SKA KOSTNADSREGLERAS. OM TOTALA BOYTAN EFTER EVENTUELL OMMÄTNING MELLAN FÖRHANDS- OCH UPPLÅTELSEAVTAL SKILJER MED MER ÄN 5 % KORRIGERAS INSATSEN UTIFRÅN DEN DEL SOM ÖVERSTIGER 5 %.

230404 - RIKSBYGGGEN RESERVERAR SIG FÖR EV. TRYCKFEL OCH FÖRBEHÅLLER SIG RÄTTEN TILL ÄNDRINGAR.