



3 RoK, ca 81 m²

Bonum Brf Stensundet
Hus 2, lägenhet 2521

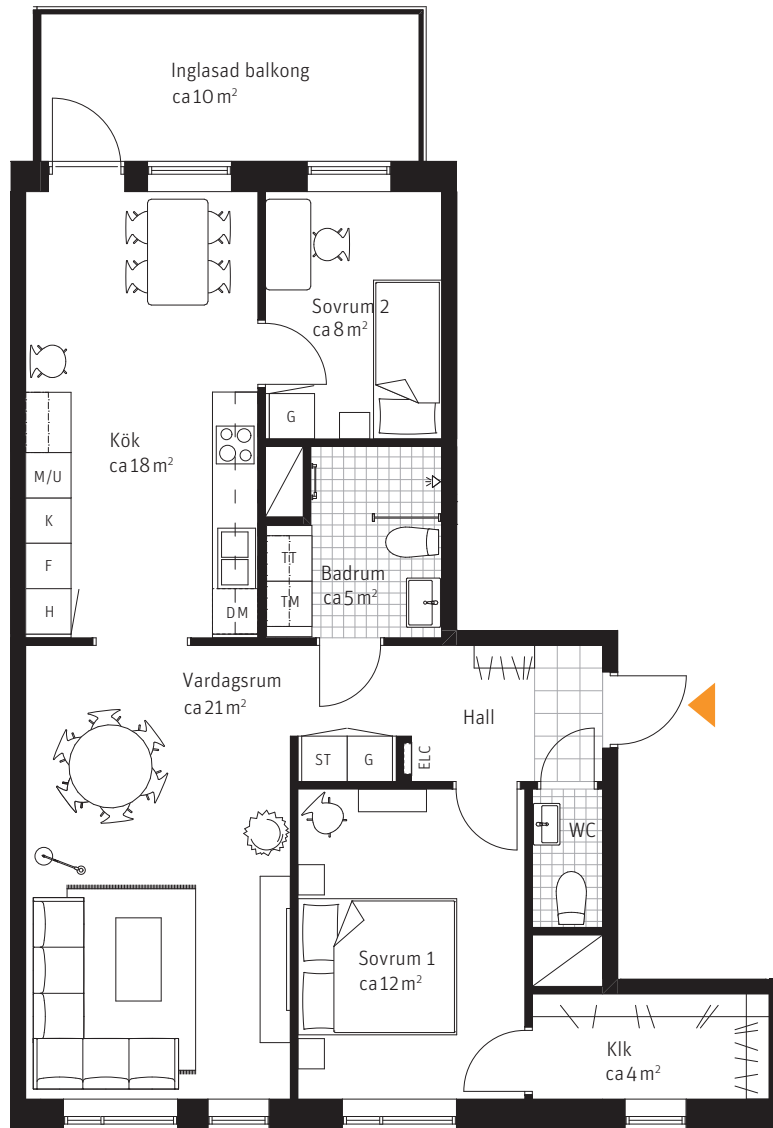

Meter Skala 1:100

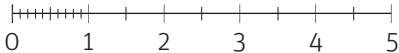


Förklaringar

Rumshöjd ca 2,5 meter. Bröstningshöjd fönster ca 0,75 meter.

K	KYLSKÅP	G	GARDEROB	TM	TVÄTTMASKIN
F	FRYS	H	HÖGSKÅP	TT	TORKTUMLARE
K/F	KYL/FRYS	L	LINNESKÅP	ELC	EL/MEDIA
M/U	INBYGGNADSUGN /MIKRO	ST	STÄDSKÅP	////	FRÅNVALSVÄGG
DM	DISKMASKIN	///	HATTHYLLA/ KLÄDSTÄNG		

Orientering

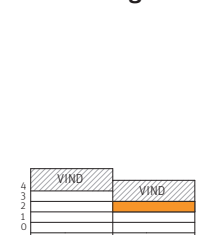

RUBRIK ANGER ANTAL RUM SOM UPPLÅTS AV BOSTADSRÄTTSFÖRENINGEN ENLIGT EKONOMISK PLAN. SIFFRAN INOM PARENTES I RUBRIKEN ANGER ANTAL RUM SOM PLANLÖSNINGEN KAN ÄNDRAS TILL GENOM KÖPARENS TILLVAL.

PARTERNA ÄR ÖVERENS OM ATT MINDRE FÖRÄNDRINGAR I LÄGENHETENS UTFORMNING, INKLUSIVE TAKHÖJD, SAMT MINDRE AVVIKELSE GÄLLANDE LÄGENHETSAREA INTE SKA KOSTNADSREGLERAS. OM TOTALA BOYTAN EFTER EVENTUELL ÖMMÄTNING MELLAN FÖRHANDS- OCH UPPLÅTELSEAVTAL SKILJER MED MER ÄN 5 % KORRIGERAS INSATSEN UTIFRÅN DEN DEL SOM ÖVERSTIGER 5 %.

230404 - RIKSBYGGGEN RESERVERAR SIG FÖR EV. TRYCKFEL OCH FÖRBEHÅLLER SIG RÄTTEN TILL ÄNDRINGAR.