

2 RoK, ca 55 m²

Bonum Brf Solblomman
Lgh 0311



Förklaringar

K/F Kyl/Frys

 Inbyggnadshäll

U/M Ugn/Mikro

DM Diskmaskin

— — Överskåp

TM Tvättmaskin

TT Torktumlare

 Handdukstork

G Garderobsinredning

ST Städskåpsinredning

L Linneskåpsinredning

 Skjutdörrsgarderob,
antalet dörrar kan variera

→ Skjutdörr

EL EL- och mediacentral

 Fällbar sits som tillval





BH Brösthöjd

 Radiator

 Hatthylla

 Uteplats, markyta inom rödmarkering
upplåten med särskild nyttjanderätt
och sköts av bostadsrättsinnehavare

Rumshöjd (RH) 3,2m där inget annat anges

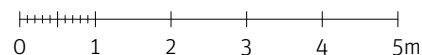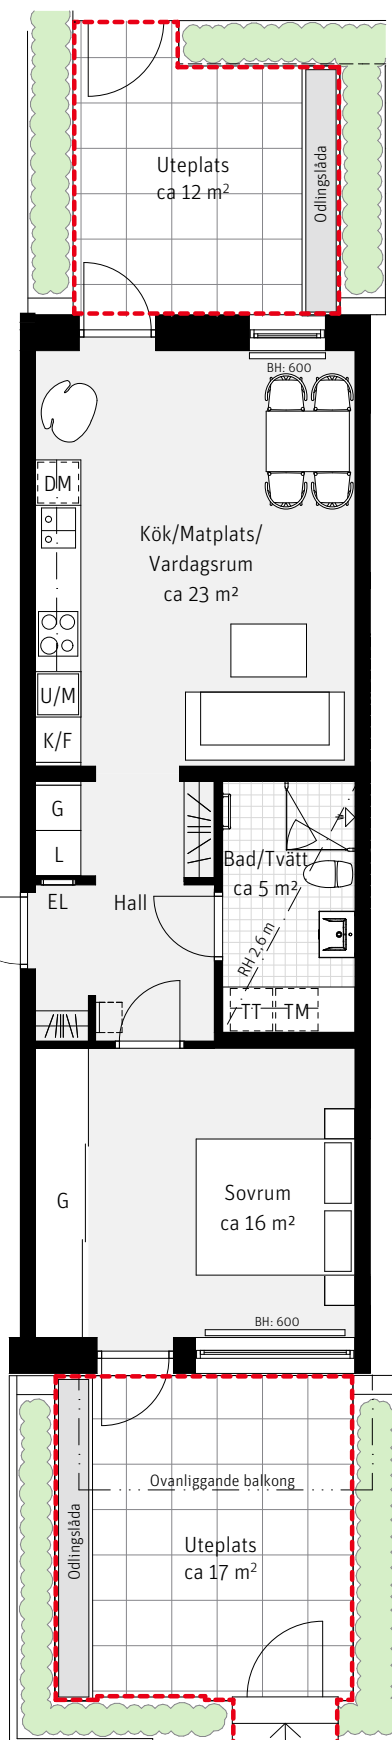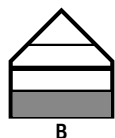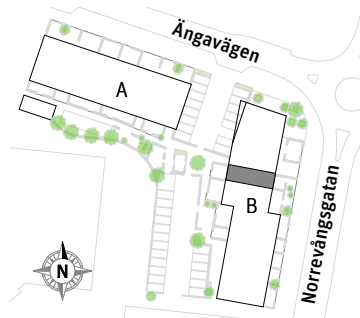

 **Bonum**
Bo bra – må bättre

PARTERNA ÄR ÖVERENS OM ATT MINDRE FÖRÄNDRINGAR I LÄGENHETENS UTFORMNING, INKLUSIVE TAKHÖJD, SAMT MINDRE AVVIKELSE GÄLLANDE LÄGENHETSAREA INTE SKA KOSTNADSREGLERAS. OM TOTALA BOYTAN EFTER EVENTUELL OMMÄTNING MELLAN FÖRHANDS- OCH UPPLÄTELSEAVTAL SKILJER MED MER ÄN 5% KORRIGERAS INSATSEN UTIFRÅN DEN DEL SOM ÖVERSTIGER 5%.

250326 – RIKSBYGGGEN RESERVERAR SIG FÖR EV. TRYCKFEL OCH FÖRBEHÅLLER SIG RÄTTEN TILL ÄNDRINGAR.