

3 RoK, ca 86 m²

Bonum Brf Solblomman
Lgh 0313






Förklaringar

- K Kylskåp
- F Frys
- Inbyggnadshäll
- U/M Ugn/Mikro
- DM Diskmaskin
- Överskåp
- TM Tvättmaskin
- TT Torktumlare
- Handduktstork
- G Garderobsinredning
- ST Städsåpsinredning
- L Linnesåpsinredning
- Skjutdörrsgarderob, antalet dörrar kan variera
- Skjutdörr
- EL EL- och mediacentral
- Frånvalsvägg
- Fällbar sits som tillval
- BH Bröstningshöjd
- Radiator
- Hatthylla
- Uteplats, markyta inom rödmarkering upplåten med särskild nyttjanderätt och sköts av bostadsrättsinnehavare

0 1 2 3 4 5m

Rumshöjd (RH) 3,2m där inget annat anges

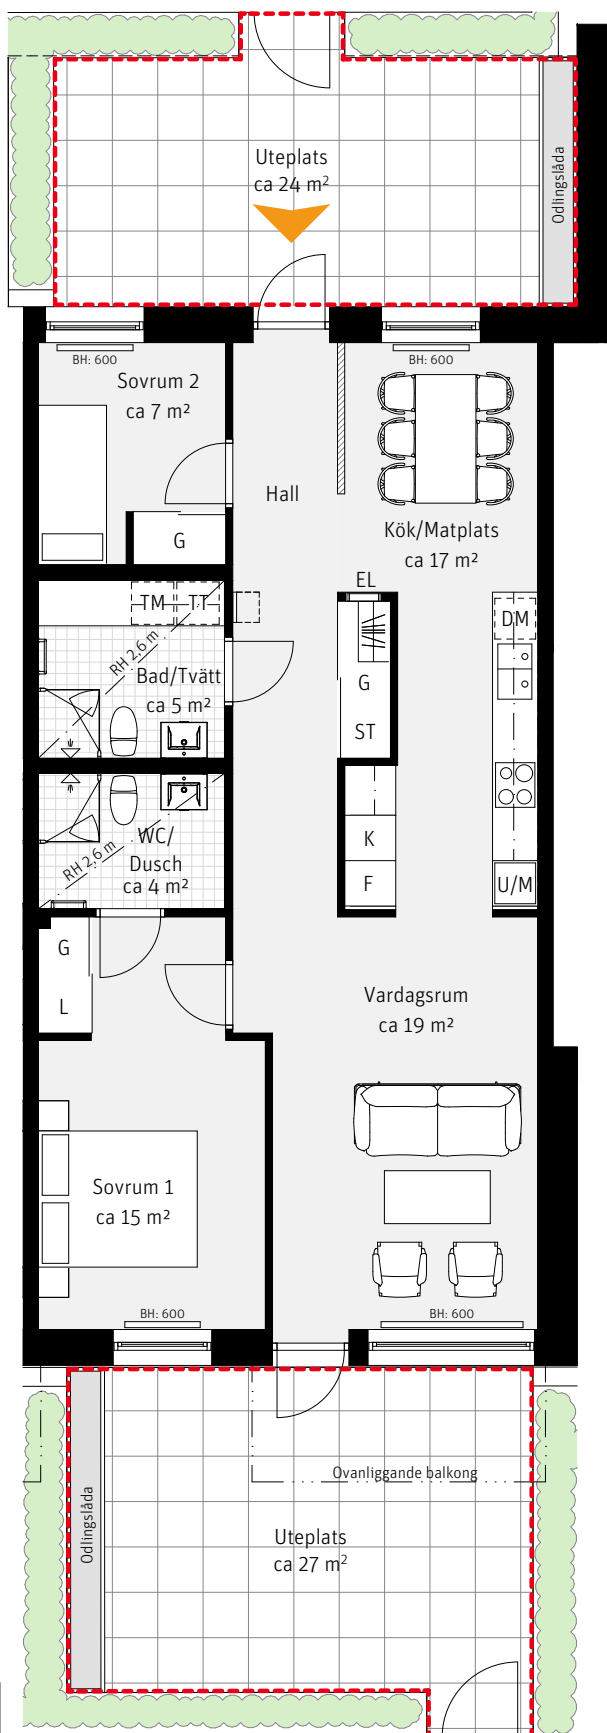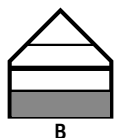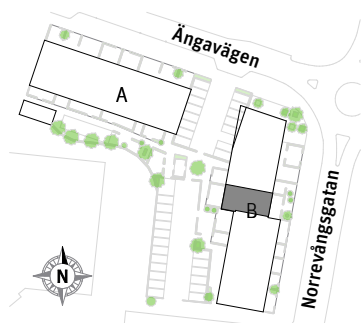

PARTERNA ÄR ÖVERENS OM ATT MINDRE FÖRÄNDRINGAR I LÄGENHETENS UTFORMNING, INKLUSIVE TAKHÖJD, SAMT MINDRE AVVIKELSE GÄLLANDE LÄGENHETSAREAN INTE SKA KOSTNADSREGLERAS. OM TOTALA BYGTAN EFTER EVENTUELL OMMÄTNING MELLAN FÖRHANDS- OCH UPPLÅTELSEAVTAL SKILJER MED MER ÄN 5% KORRIGERAS INSÄTSEN UTFRÅN DEN DEL SOM ÖVERSTIGER 5%.

250326 - RIKSBYGGGEN RESERVERAR SIG FÖR EV. TRYCKFEL OCH FÖRBEHÅLLER SIG RÄTTEN TILL ÄNDRINGAR.

Bonum
Bo bra – må bättre