


3 (2) RoK, ca 89 m²



Bonum Brf Solblomman
Lgh 0332

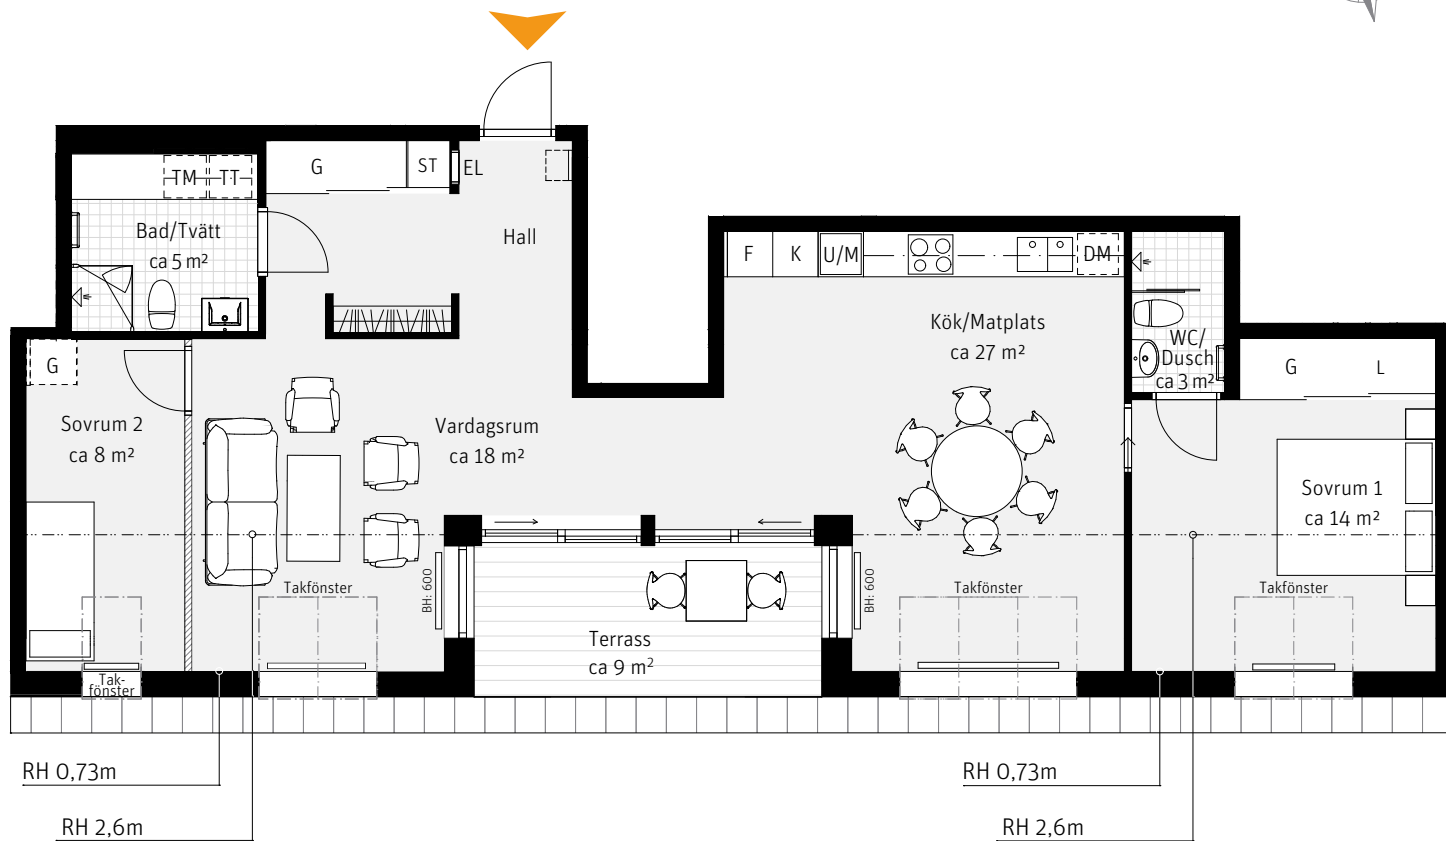

Rumshöjd (RH) 2,6m där inget annat anges

Förklaringar

K	Kylskåp		Skjutdörrsgarderob, antalet dörrar kan variera
F	Frys		Skjutdörr
	Inbyggnadshäll	EL	El- och mediacentral
U/M	Ugn/Mikro		Frånvalsvägg
DM	Diskmaskin		Gräns för snedtak
	Överskåp	RH	Rumshöjd
TM	Tvättmaskin		Fällbar sits som tillval
TT	Torktumlare	BH	Bröstningshöjd
	Handdukstork		Radiator
G	Garderobsinredning		Hatthylla
ST	Städskåpsinredning		
L	Linneskåpsinredning		

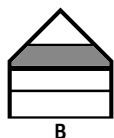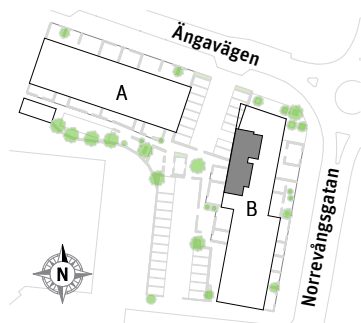

PARTERNA ÄR ÖVERENS OM ATT MINDRE FÖRÄNDRINGAR I LÄGENHETENS UTFORMNING, INKLUSIVE TAKHÖJD, SAMT MINDRE AVVIKELSE GÄLLANDE LÄGENHETSAREAN INTE SKA KOSTNADSREGLERAS. OM TOTALA BOYTAN EFTER EVENTUELL OMMÄTNING MELLAN FÖRHANDS- OCH UPPLÄTELSEAVTAL SKILJER MED MER ÄN 5% KORRIGERAS INSÄTSEN UTFRÅN DEN DEL SOM ÖVERSTIGER 5%.

250326 - RIKSBYGGGEN RESERVERAR SIG FÖR EV. TRYCKFEL OCH FÖRBEHÅLLER SIG RÄTTEN TILL ÄNDRINGAR.