



# 3 RoK, ca 83 m<sup>2</sup>

Bonum Brf Trädårslunden  
Lägenhet 0235

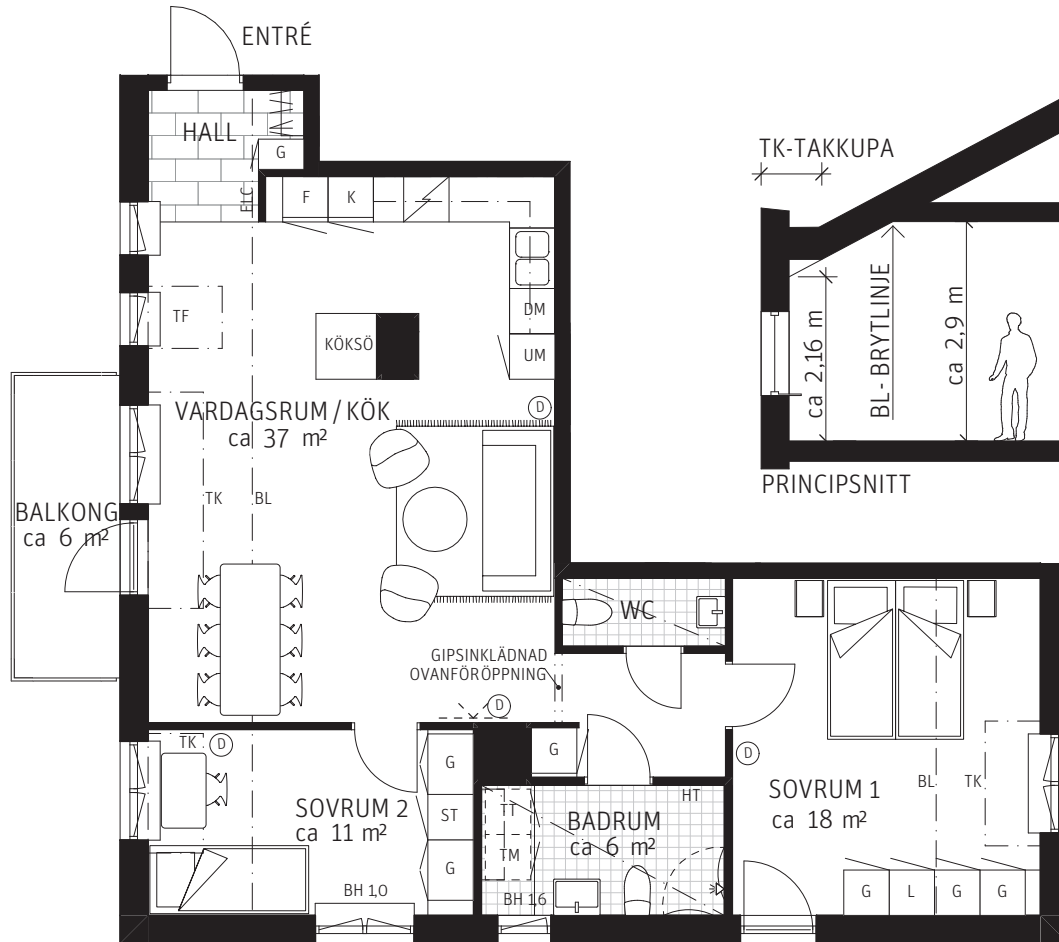

Meter Skala 1:100

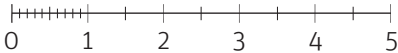

FASAD MOT SKALDEVÄGEN





FASAD MOT SIGURDSVÄGEN



FASAD MOT GÅRD, SÖDER



FASAD MOT GÅRD, VÄSTER

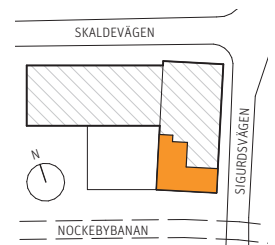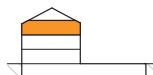

## Förklaringar

Rumshöjd ca 2,9 m fram till brytlinje, se snitt. Rumshöjd vid takkupa ca 2,4 m. Rumshöjd i våtrum, hall och passage med undertak ca 2,7 m där inget annat anges. Bröstningshöjd fönster ca 0,6 m där inget annat anges. Förråd i källare ca 7 m<sup>2</sup>

K	KYL	F	FRYS	ST	STÄDSKÅP	- - - - -	FÖRSTÄRKT VÄGG FÖR TV
☐	SPISHÄLL	L	LINNESKÅP	TM/TT	TVÄTTMASKIN OCH TORKTUMLARE MED BÄNKSIVA OCH VÄGGSKÅP	Ⓧ	DATAUTTAG
DM	DISKMASKIN	HT	HANDDUKSTORK	HT	HANDDUKSTORK	ELC	EL- OCH MEDIECENTRAL
UM	UGN/MIKROVÅGSUGN I HÖGSKÅP	☐	FÖNSTERBÄNK	☐	ÖPPNINGSKARM	TK	TAKKUPA
☐	BÄNKSÅP MED VÄGGSKÅP	☐	UNDERTAK	☐	UNDERTAK	TF	TAKFÖNSTER
☐	KAPPHYLLA					BL	BRYTLINJE I TAK
G	GARDEROB						

## Situationsplan

ANGIVNA AREOR ÄR PRELIMINÄRA, BERÄKNADE ENLIGT SVENSK STANDARD SIS 21054:2020.

PARTERNA ÄR ÖVERENS OM ATT MINDRE FÖRÄNDRINGAR I LÄGENHETENS UTFORMNING, INKLUSIVE TAKHÖJD, SAMT MINDRE AVVIKELSE GÄLLANDE LÄGENHETSAREA INTE SKA KOSTNADSREGLERAS. OM TOTALA BOYTAN EFTER EVENTUELL OMMÄTNING MELLAN FÖRHANDS- OCH UPPLÄTTELSEAVTAL SKILJER MED MER ÄN 5 % KORRIGERAS INSATSEN UTIFRÅN DEN DEL SOM ÖVERSTIGER 5 %.

231215 - RIKSBYGGEN RESERVERAR SIG FÖR EV. TRYCKFEL OCH FÖRBEHÅLLER SIG RÄTTEN TILL ÄNDRINGAR.