


Bonum Brf Boulevarden, HUS 2 0272

2 RoK ca 68 m²

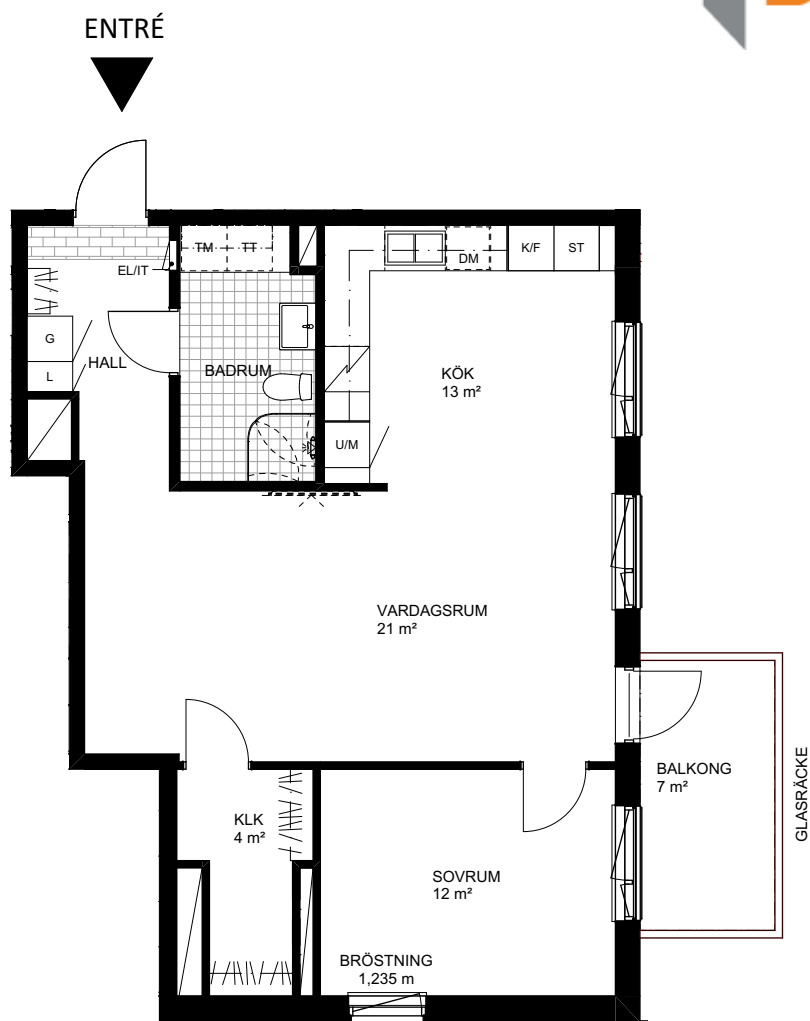


- G GARDEROB
- L LINNESKÅP
- ST STÄDSKÅP
- L LINNESKÅP I SKJUTGARDEROB
- ST STÄDSKÅP I SKJUTGARDEROB
- KLK KLÄDSTÄNG/HATTHYLLA
- KLK KLÄDKAMMARE

- K KYL
- F FRYS
- K/F KYL/FRYS
- INDUKTIONSHÄLL
- U/M Högsåp med ugn och micro
- DM DISKMASKIN
- HS HÖGSÅP


- SKJUTGARDEROB
- TM TVÄTTMASKIN UNDER BÄNKSIVA
- TT TORKTUMLARE UNDER BÄNKSIVA
- VIKBAR DUSCHSKÄRM
- VÄGGSKÅP
- KOMMOD OCH SPEGEL

- TVÄTTSTÄLL OCH SPEGEL
- ELCENTRAL / IT-SKÅP
- FÖRSTÄRKT VÄGG FÖR TV 1.3 m
- TAKINKLÄDNAD
- SCHAKT


RUMSHÖJD = 2,5 m UTOM VID TAKINKLÄDNADER ELLER DÅR ANNAT ANGES.
BRÖSTNINGSHÖJD ÄR 0,7m
ÖVER GOLV OM INTE ANNAT ANGES.
HÖJD BARDISK I KÖKET 1,13m
RADIATORER FINNS PLACERADE UNDER FÖNSTER.
MARKISER INGÅR I LÄGENHETER MED TERRASS.

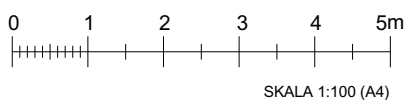

SKALA 1:100 (A4)

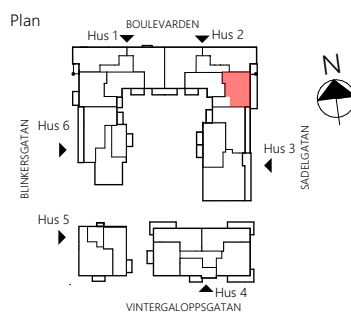

Sektion

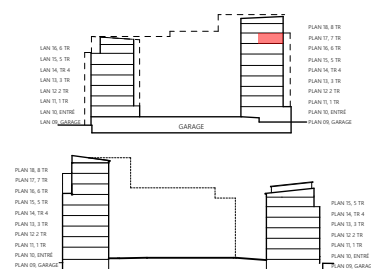

Reservation för ändringar förbehålles 2022-10-28