


4 (3) RoK, ca 102 m²

Bonum Brf Lyckø
Lägenhet 1001

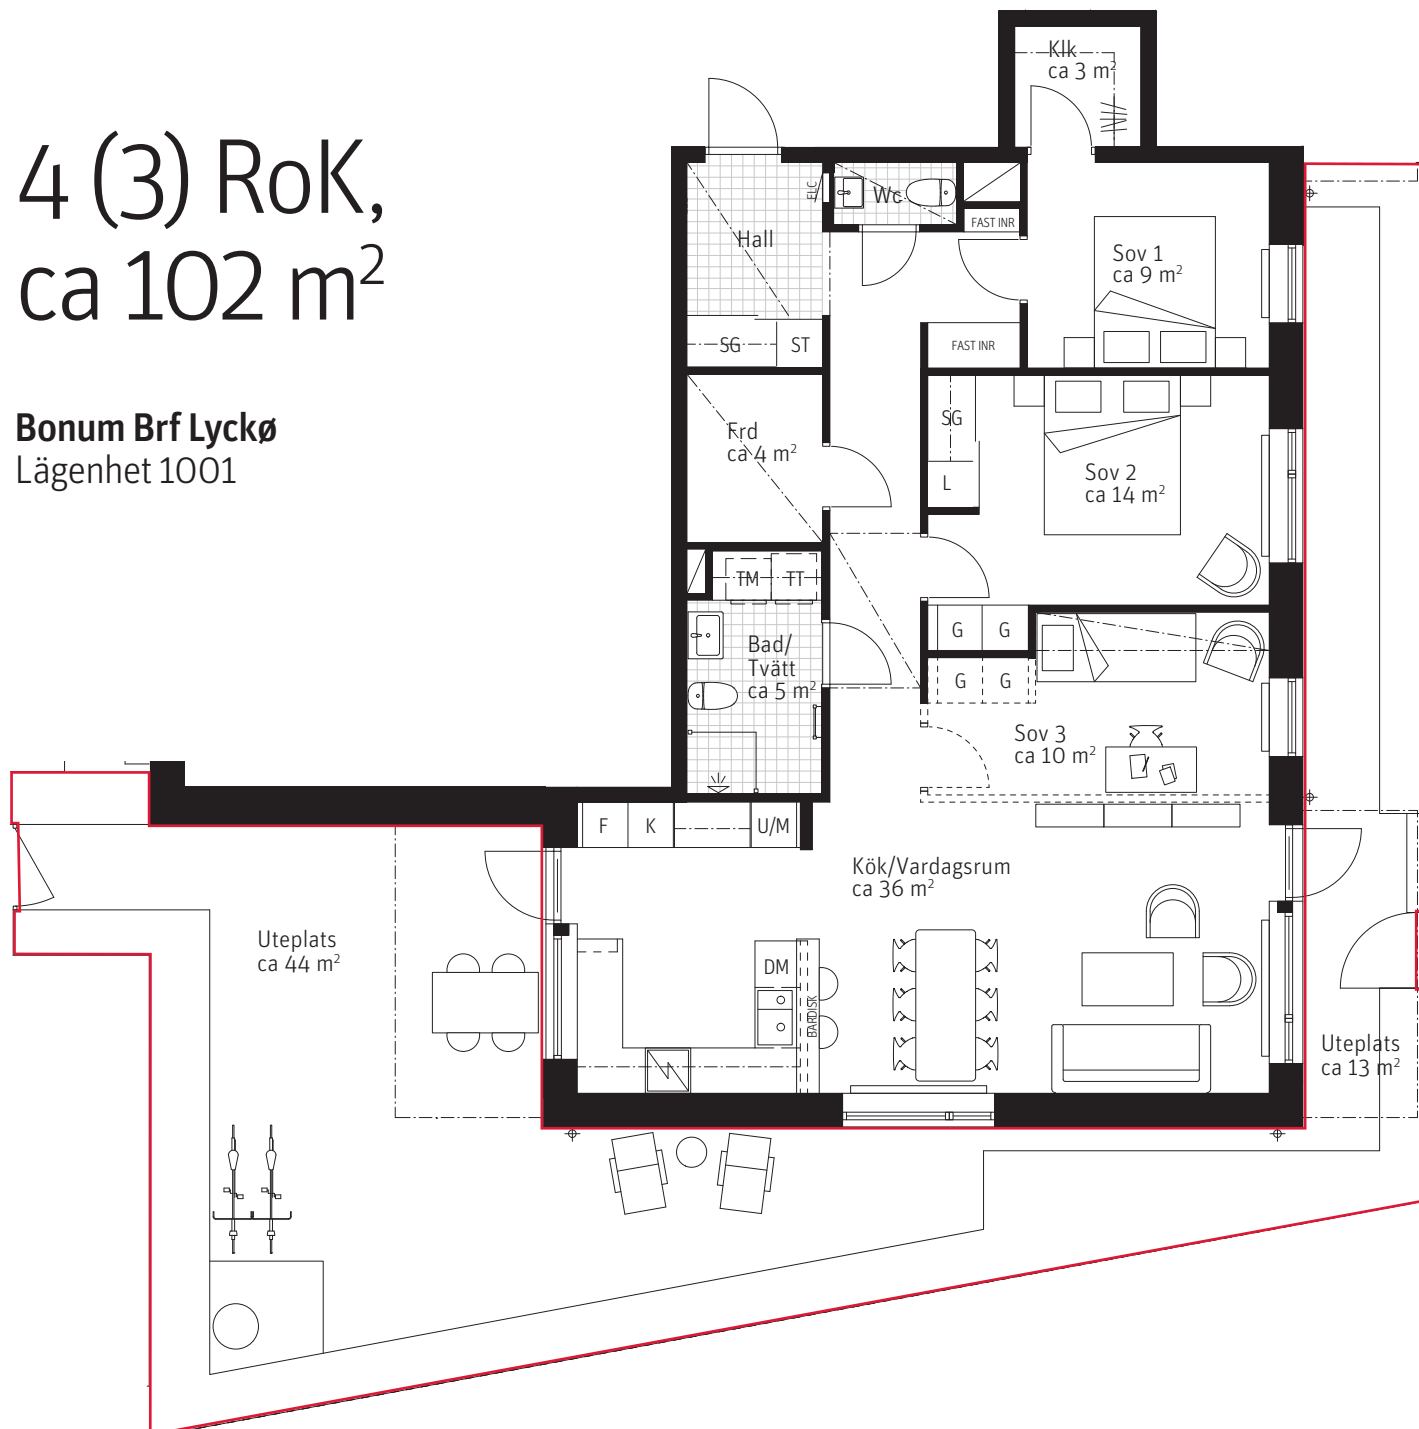


Förklaringar


Generell takhöjd TH 2,5m, om inget annat anges.

Garderob	Städ	Ugn/Mikro i högskåp	Klinker
Linneförvaring	Spishäll	Kylskåp	Skåp för EL/IT
Skjutdörrar, skjutdörrsgarderob	Kombinerat Kyl-/Frys-skåp	Diskmaskin	Skjutdörr i vägg
Klädstång	Diskho	Tvättmaskin/Torktumlare	Frånvalsdörr
Klädhylla vid entré	Kombinerad Tvättmaskin/Torktumlare	Duschkåp	Frånvalsvägg
Klädkammare	Handdukstork	Skjutdörrs-/garderob utgård vid frånval	Radiatorer
Förråd		Undertak ca 2250 mm	
Högskåp			

Meter Skala 1:100

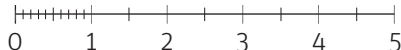

— Uteplats, markyta inom rödmarkering upplåten med särskild nyttjanderätt och sköts av bostadsrättsinnehavare. Häckar sköts på insidan.

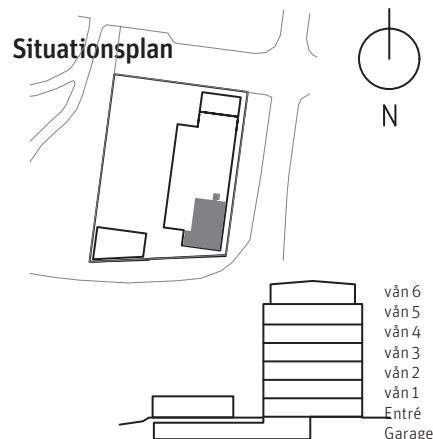

RUBRIK ANGIVET ANTAL RUM SOM UPPLÅTS AV BOSTADSÄGAREN ENLIGT EKONOMISK PLAN. SIFFRAN INOM PARENTES I RUBRIKEN ANGIVET ANTAL RUM SOM PLANLÖSNINGEN KAN ÄNDRAS TILL GENOM KÖPARENS TILLVAL.

PARTERNA ÄR ÖVERENS OM ATT MINDRE FÖRÄNDRINGAR I LÄGENHETENS UTFORMNING, INKLUSIVE TAKHÖJD, SAMT MINDRE AVVIKELSE GÄLLANDE LÄGENHETSAREAN INTE SKA KOSTNADSREGLERAS. OM TOTALA BOYTAN EFTER EVENTUELL ÖMMÄTNING MELLAN FÖRHANDS- OCH UPPLÅTELSEAVTAL SKILJER MED MER ÄN 5 % KORRIGERAS INSATSEN UTIFRÅN DEN DEL SOM ÖVERSTIGER 5 %.

251210 - RIKSBYGGEN RESERVERAR SIG FÖR EV. TRYCKFEL OCH FÖRBEHÅLLER SIG RÄTTEN TILL ÄNDRINGAR.