


2 RoK, ca 75 m²

Bonum Brf Lyckø
Lägenhet 1002

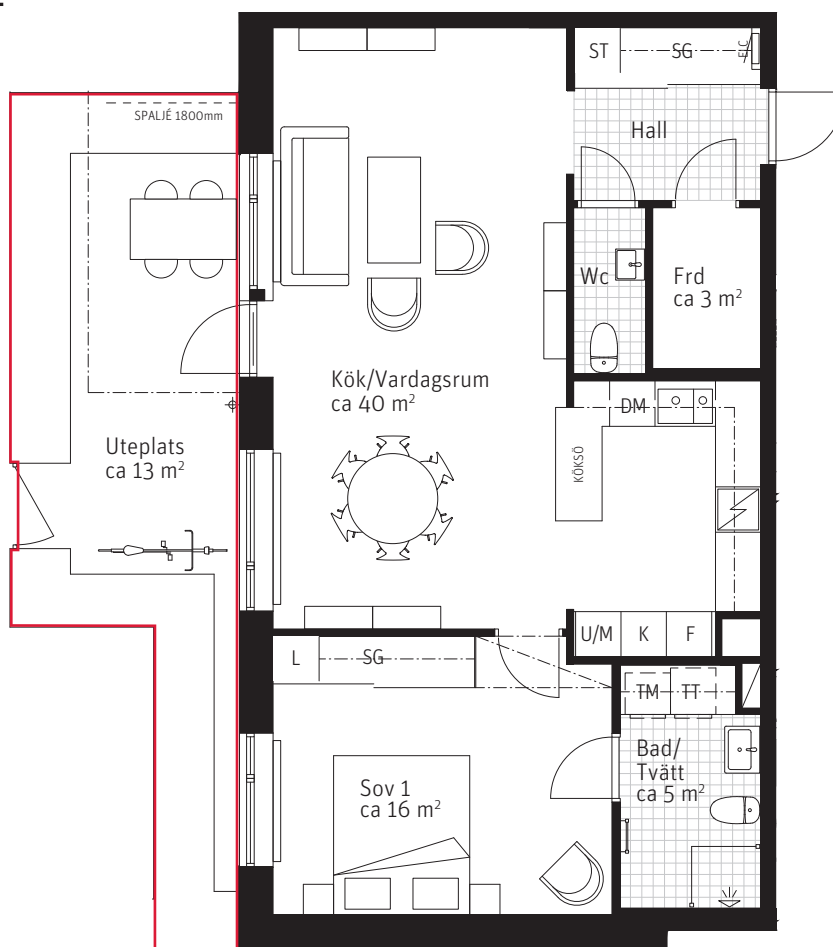


Förklaringar


Generell takhöjd TH 2,5m, om inget annat anges.

G Garderob	ST Städ	U/M Ugn/Mikro i högskåp	Klinker
L Linneförvaring	Spishäll	K F Kylskåp/Frysiskåp	ELC Skåp för EL/IT
SG Skjutdörrar, skjutdörrsgarderob	K/F Kombinerat Kyl-/Frysiskåp	Skjutdörr i vägg	Frånvalsdörr
Klädstång	DM Diskmaskin	Diskho	Frånvalsvägg
Klädhylla vid entré	TM TT Tvättmaskin/Torktummlare	Skjutdörrs-/garderob utgång vid frånval	G Skjutdörrs-/garderob utgång vid frånval
Klk Klädkammare	KM Kombinerad Tvättmaskin/Torktummlare	Radiatörer	SG Skjutdörrs-/garderob utgång vid frånval
Frd Förråd	Dusch	Handdukstork	Undertak ca 2250 mm
H Högskåp			

Meter Skala 1:100

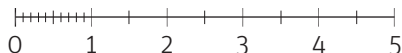

— Uteplats, markyta inom rödmarkering upplåten med särskild nyttjanderätt och sköts av bostadsrättsinnehavare. Häckar sköts på insidan.

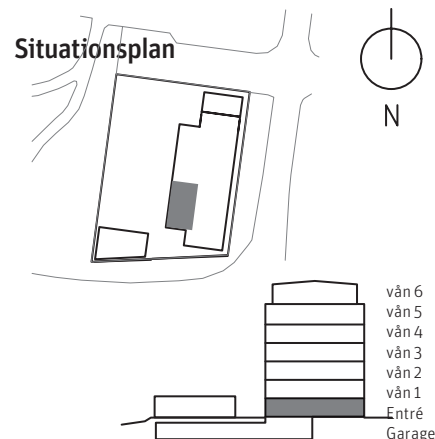

PARTERNA ÄR ÖVERENS OM ATT MINDRE FÖRÄNDRINGAR I LÄGENHETENS UTFORMNING, INKLUSIVE TAKHÖJD, SAMT MINDRE AVVIKELSE GÄLLANDE LÄGENHETSAREA INTE SKA KOSTNADSREGLERAS. OM TOTALA BOYTAN EFTER EVENTUELL ÖMMÄTNING MELLAN FÖRHANDS- OCH UPPLÅTELSEAVTAL SKILJER MED MER ÄN 5 % KORRIGERAS INSATSEN UTIFRÅN DEN DEL SOM ÖVERSTIGER 5 %.

251210 - RIKSBYGGEN RESERVERAR SIG FÖR EV. TRYCKFEL OCH FÖRBEHÅLLER SIG RÄTTEN TILL ÄNDRINGAR.

Bonum
Bo bra – må bättre