


2 RoK, ca 55 m²

Bonum Brf Lyckø
Lägenhet 1203

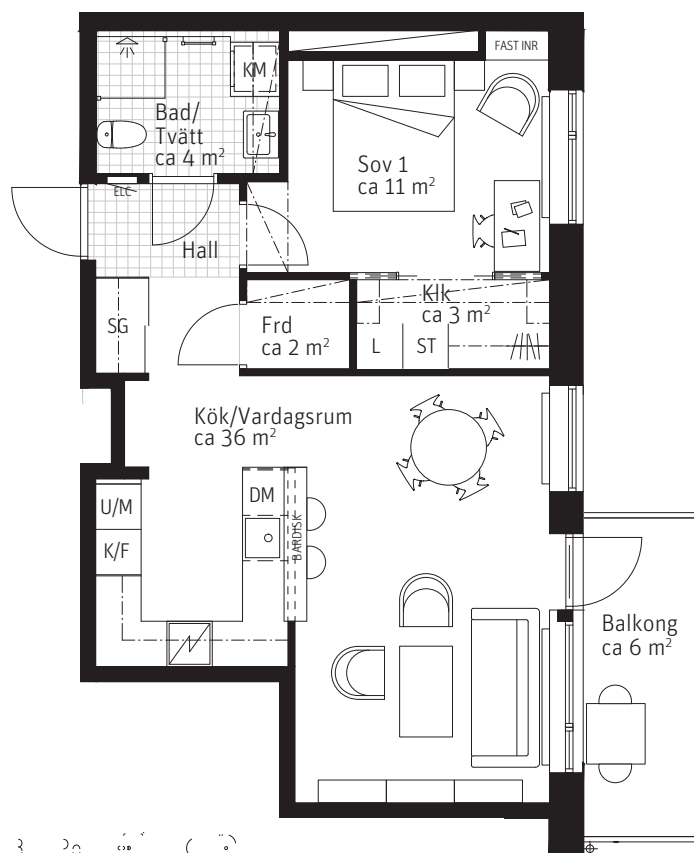


Förklaringar


Generell takhöjd TH 2,5m, om inget annat anges.

G Garderob	ST Städ	U/M Ugn/Mikro i högskåp	Klinker
L Linneförvaring	Spishäll	Skjutsdörr i vägg	ELC Skåp för EL/IT
Skjutsdörrar, skjutsdörrsgarderob	K Kylskåp	Frånvalsdörr	Frånvalsvägg
Klädstång	F Frysskåp	Frånvalsvägg	Skjutsdörrs-/garderob utgång vid frånval
Klädhylla vid entré	K/F Kombinerat Kyl-/Frysskåp	Skjutsdörrs-/garderob utgång vid frånval	SG
Klk Klädkammare	DM Diskmaskin	SG	Radiatorer
Frd Förråd	TT Tvättmaskin/Torktumlare	SG	Undertak ca 2250 mm
H Högskåp	KM Kombinerad Tvättmaskin/Torktumlare	SG	
	Dusch	Handdukstork	

Meter Skala 1:100

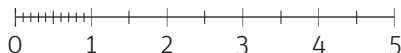

— Uteplats, markyta inom rödmarkering upplåten med särskild nyttjanderätt och sköts av bostadsrättsinnehavare. Häckar sköts på insidan.

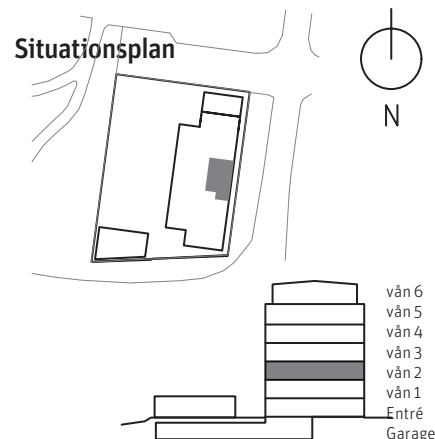

PARTERNA ÄR ÖVERENS OM ATT MINDRE FÖRÄNDRINGAR I LÄGENHETENS UTFORMNING, INKLUSIVE TAKHÖJD, SAMT MINDRE AVVIKELSE GÄLLANDE LÄGENHETSAREA INTE SKA KOSTNADSREGLERAS. OM TOTALA BOYTAN EFTER EVENTUELL ÖMMÄTNING MELLAN FÖRHANDS- OCH UPPLÄTELSEAVTAL SKILJER MED MER ÄN 5 % KORRIGERAS INSATSEN UTIFRÅN DEN DEL SOM ÖVERSTIGER 5 %.

251210 - RIKSBYGGGEN RESERVERAR SIG FÖR EV. TRYCKFEL OCH FÖRBEHÅLLER SIG RÄTTEN TILL ÄNDRINGAR.

Bonum
Bo bra – må bättre