


2 RoK, ca 55 m²

Bonum Brf Lyckø
Lägenhet 1403

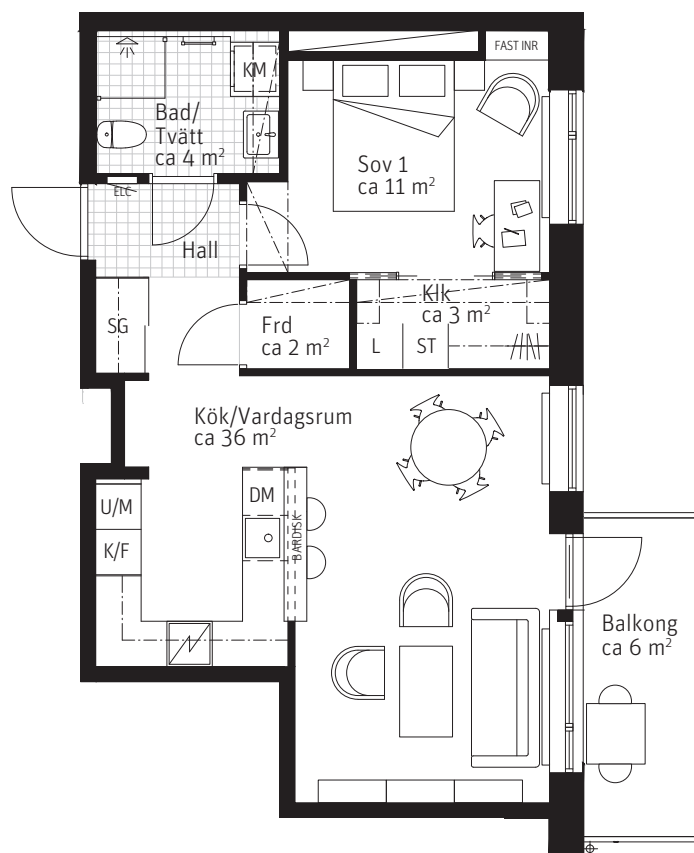


Förklaringar


Generell takhöjd TH 2,5m, om inget annat anges.

G Garderob	ST Städ	U/M Ugn/Mikro i högskåp	Klinker
L Linneförvaring	Spishäll	Skåp för EL/IT	Skjutdörr i vägg
Skjutdörrar, skjutdörrsgarderob	K Kylskåp	F Frysskåp	Frånvalsdörr
Klädstång	K/F Kombinerat Kyl-/Frysskåp	Frånvalsvägg	Skjutdörrs-/garderob utgång vid frånval
Klädhylla vid entré	DM Diskmaskin	Diskho	SG Skjutdörrs-/garderob utgång vid frånval
Kik Klädkammare	TM Tvättmaskin/Torktumlare	TT Tvättmaskin/Torktumlare	Radiadorer
Frd Förråd	KM Kombinerad Tvättmaskin/Torktumlare	Dusch	Undertak ca 2250 mm
H Högskåp	Handdukstork		

Meter Skala 1:100

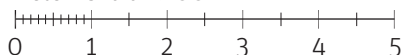

— Uteplats, markyta inom rödmarkering upplåten med särskild nyttjanderätt och sköts av bostadsrättsinnehavare. Häckar sköts på insidan.

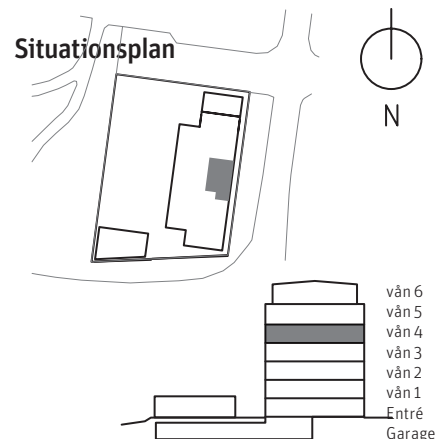

PARTERNA ÄR ÖVERENS OM ATT MINDRE FÖRÄNDRINGAR I LÄGENHETENS UTFORMNING, INKLUSIVE TAKHÖJD, SAMT MINDRE AVVIKELSE GÄLLANDE LÄGENHETSAREA INTE SKA KOSTNADSREGLERAS. OM TOTALA BOYTAN EFTER EVENTUELL ÖMMÄTNING MELLAN FÖRHANDS- OCH UPPLÄTELSEAVTAL SKILJER MED MER ÄN 5 % KORRIGERAS INSATSEN UTIFRÅN DEN DEL SOM ÖVERSTIGER 5 %.

251210 - RIKSBYGGEN RESERVERAR SIG FÖR EV. TRYCKFEL OCH FÖRBEHÅLLER SIG RÄTTEN TILL ÄNDRINGAR.

Bonum
Bo bra – må bättre