


# 4 (3) RoK, ca 100 m<sup>2</sup>

**Bonum Brf Lyckø**  
Lägenhet 1504

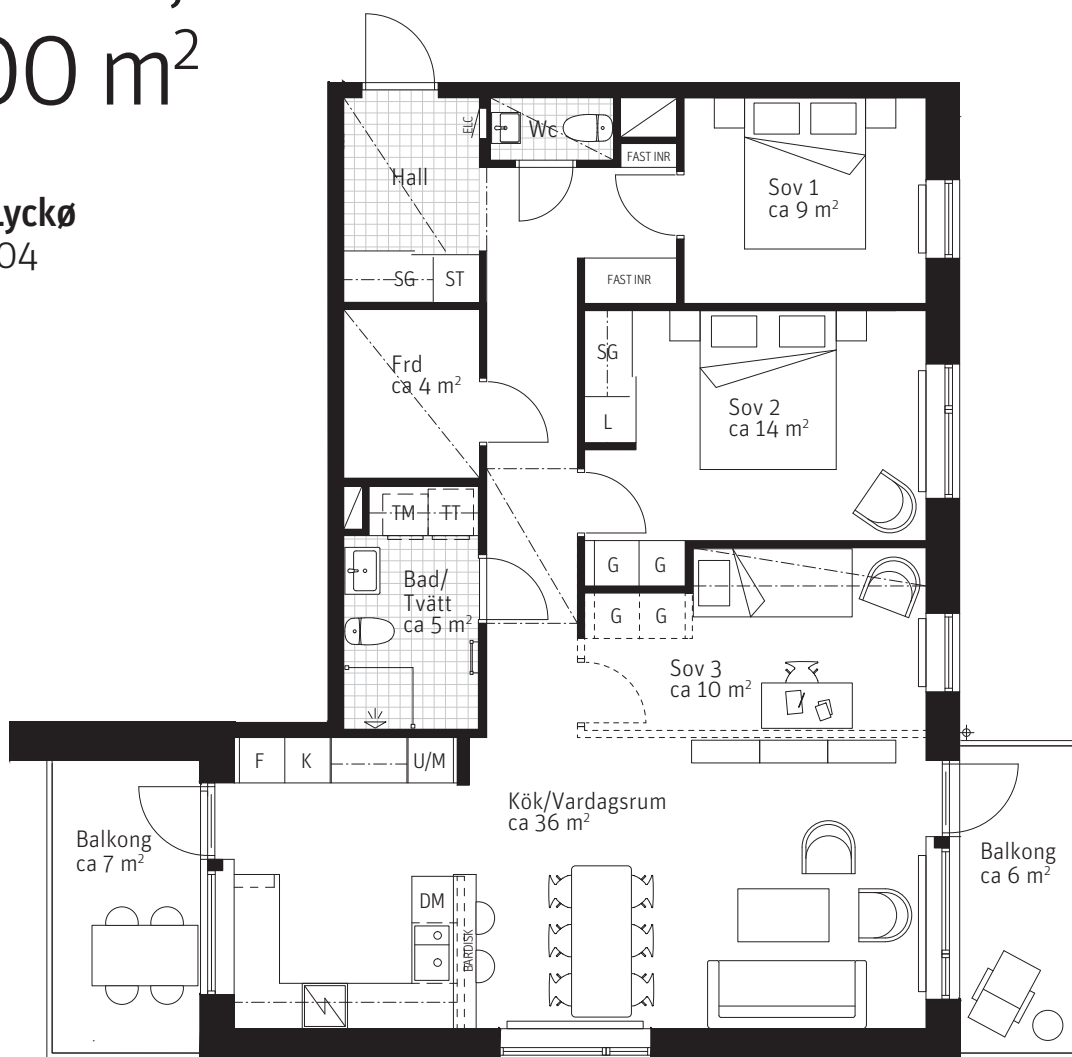


## Förklaringar


Generell takhöjd TH 2,5m, om inget annat anges.

|                                 |                                    |                                         |                     |
|---------------------------------|------------------------------------|-----------------------------------------|---------------------|
| Garderob                        | Städ                               | Ugn/Mikro i högskåp                     | Klinker             |
| Linneförvaring                  | Spishäll                           | Skåp för EL/IT                          | Skjutdörr i vägg    |
| Skjutdörrar, skjutdörrsgarderob | Kombinerat Kyl-/Frys-skåp          | Frånvalsdörr                            | Frånvalsvägg        |
| Klädstång                       | Diskmaskin                         | Skjutdörrs-/garderob utgång vid frånval | Radiatorer          |
| Klädhylla vid entré             | Tvättmaskin/Torktumlare            | SG                                      | Undertak ca 2250 mm |
| Klädkammare                     | Kombinerad Tvättmaskin/Torktumlare |                                         |                     |
| Förråd                          | Dusch                              |                                         |                     |
| Högskåp                         | Handdukstork                       |                                         |                     |

Meter Skala 1:100

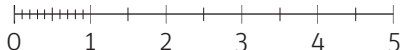

— Uteplats, markyta inom rödmärkning upplåten med särskild nyttjanderätt och sköts av bostadsrättsinnehavare. Häckar sköts på insidan.

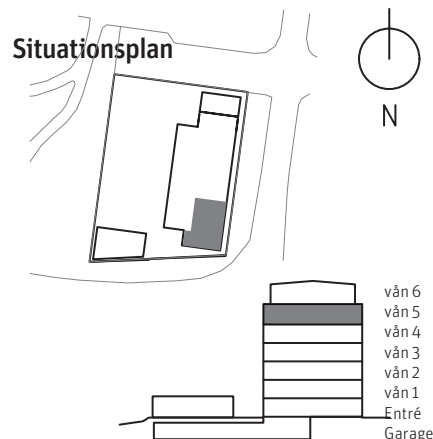

RUBRIK ANGER ANTAL RUM SOM UPPLÅTS AV BOSTADS RÄTTSFÖRENINGEN ENLIGT EKONOMISK PLAN. SIFFRAN INOM PARENTES I RUBRIKEN ANGER ANTAL RUM SOM PLANLÖSNINGEN KAN ÄNDRAS TILL GENOM KÖPARENS TILLVAL.

PARTERNA ÄR ÖVERENS OM ATT MINDRE FÖRÄNDRINGAR I LÄGENHETENS UTFORMNING, INKLUSIVE TAKHÖJD, SAMT MINDRE AVVIKELSE GÄLLANDE LÄGENHETSAREAN INTE SKA KOSTNADSREGLERAS. OM TOTALA BOYTAN EFTER EVENTUELL ÖMMÄTNING MELLAN FÖRHANDS- OCH UPPLÅTELSEAVTAL SKILJER MED MER ÄN 5 % KORRIGERAS INSATSEN UTFRÅN DEN DEL SOM ÖVERSTIGER 5 %.

251210 - RIKSBYGGGEN RESERVERAR SIG FÖR EV. TRYCKFEL OCH FÖRBEHÅLLER SIG RÄTTEN TILL ÄNDRINGAR.