


# 3 (2) RoK, ca 83 m<sup>2</sup>

**Bonum Brf Lyckø**  
Lägenhet 1505

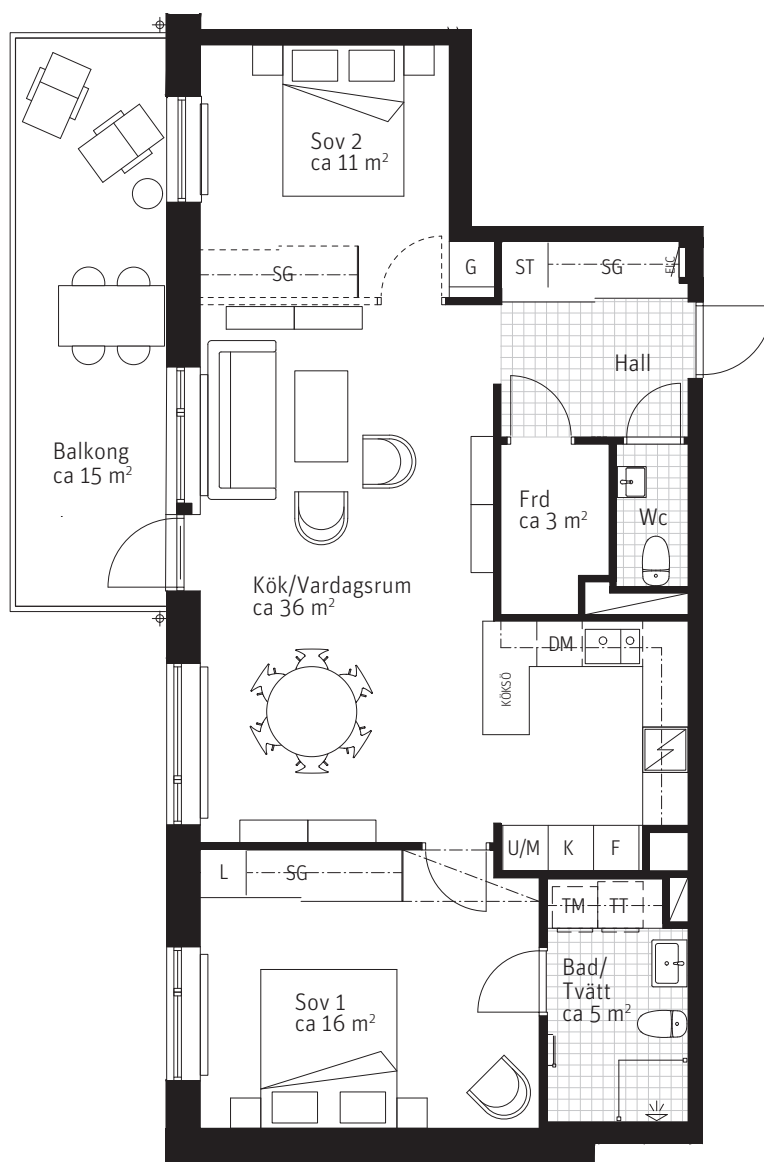


## Förklaringar


Generell takhöjd TH 2,5m, om inget annat anges.

|                                           |                                               |                                |                                         |
|-------------------------------------------|-----------------------------------------------|--------------------------------|-----------------------------------------|
| <b>G</b> Garderob                         | <b>ST</b> Städ                                | <b>U/M</b> Ugn/Mikro i högskåp | Klinker                                 |
| <b>L</b> Linneförvaring                   | Spishäll                                      | <b>K</b> Kylskåp               | <b>ELC</b> Skåp för EL/IT               |
| <b>SG</b> Skjutdörrar, skjutdörrsgarderob | <b>K/F</b> Kombinerat Kyl-/Frys-skåp          | <b>F</b> Frys                  | Skjutdörr i vägg                        |
| Klädstång                                 | <b>DM</b> Diskmaskin                          | <b>DM</b> Diskho               | Frånvalsdörr                            |
| Klädhylla vid entré                       | <b>TM</b> Tvättmaskin                         | <b>TT</b> Torktummlare         | Frånvalsvägg                            |
| <b>Klk</b> Klädkammare                    | <b>KM</b> Kombinerad Tvättmaskin/Torktummlare |                                | Skjutdörrs-/garderob utgång vid frånval |
| <b>Frd</b> Förråd                         | Dusch                                         | Handduktork                    | Radiatorer                              |
| <b>H</b> Högskåp                          |                                               |                                | Undertak ca 2250 mm                     |

Meter Skala 1:100

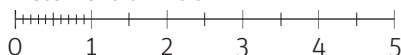

— Uteplats, markyta inom rödmärkning upplåten med särskild nyttjanderätt och sköts av bostadsrättsinnehavare. Häckar sköts på insidan.

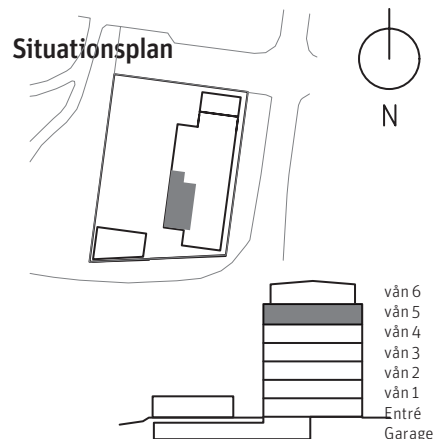

RUBRIK ANGER ANTAL RUM SOM UPPLÅTS AV BOSTADS RÄTTSFÖRENINGEN ENLIGT EKONOMISK PLAN. SIFFRAN INOM PARENTES I RUBRIKEN ANGER ANTAL RUM SOM PLANLÖSNINGEN KAN ÄNDRAS TILL GENOM KÖPARENS TILLVAL.

PARTERNA ÄR ÖVERENS OM ATT MINDRE FÖRÄNDRINGAR I LÄGENHETENS UTFORMNING, INKLUSIVE TAKHÖJD, SAMT MINDRE AVVIKELSE GÄLLANDE LÄGENHETSAREAN INTE SKA KOSTNADSREGLERAS. OM TOTALA BOYTAN EFTER EVENTUELL ÖMMÄTNING MELLAN FÖRHANDS- OCH UPPLÅTELSEAVTAL SKILJER MED MER ÄN 5 % KORRIGERAS INSATSEN UTIFRÅN DEN DEL SOM ÖVERSTIGER 5 %.

251210 - RIKSBYGGEN RESERVERAR SIG FÖR EV. TRYCKFEL OCH FÖRBEHÅLLER SIG RÄTTEN TILL ÄNDRINGAR.