


2 RoK, ca 79 m²

Bonum Brf Lyckø
Lägenhet 1601

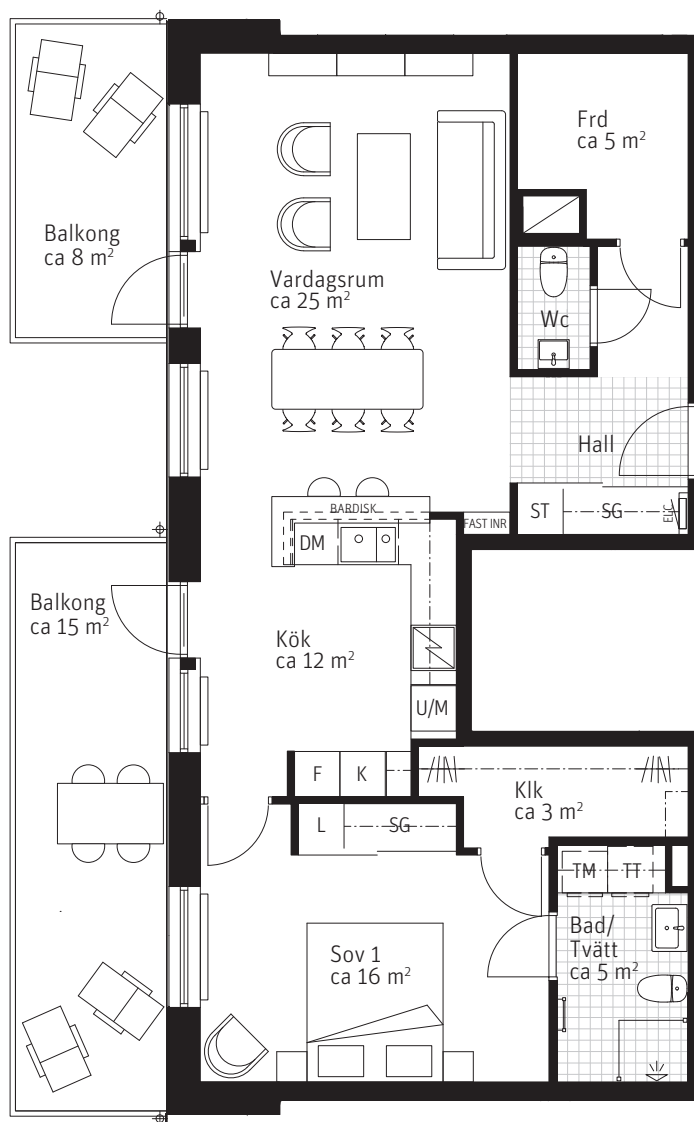


Förklaringar


Generell takhöjd TH 2,5m, om inget annat anges.

Garderob	Städ	Ugn/Mikro i högskåp	Klinker
Linneförvaring	Spishäll	Skåp för EL/IT	Skjutdörr i vägg
Skjutdörrar, skjutdörrsgarderob	Kylskåp	Frysskåp	Frånvalsdörr
Klädstång	Kombinerat Kyl-/Frysskåp	Diskmaskin	Diskho
Klädhylla vid entré	Tvättmaskin	Torktumlare	Skjutdörrs-/garderob utgång vid frånval
Klädkammare	Kombinerad Tvättmaskin/Torktumlare	Radiatorer	Undertak ca 2250 mm
Förråd	Dusch	Handdukstork	
Högskåp			

Meter Skala 1:100

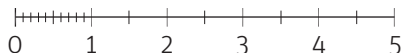

— Uteplats, markyta inom rödmarkering upplåten med särskild nyttjanderätt och sköts av bostadsrättsinnehavare. Häckar sköts på insidan.

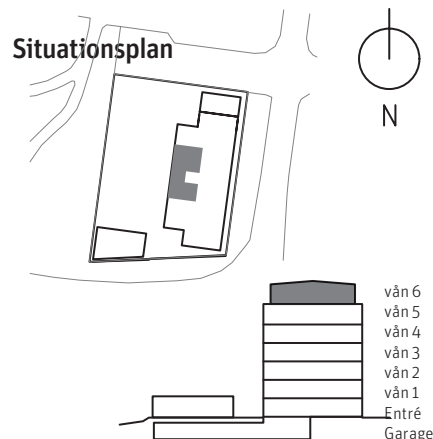

PARTERNA ÄR ÖVERENS OM ATT MINDRE FÖRÄNDRINGAR I LÄGENHETENS UTFORMNING, INKLUSIVE TAKHÖJD, SAMT MINDRE AVVIKELSE GÄLLANDE LÄGENHETSAREA INTE SKA KOSTNADSREGLERAS. OM TOTALA BOYTAN EFTER EVENTUELL OMMÄTNING MELLAN FÖRHANDS- OCH UPPLÅTELSEAVTAL SKILJER MED MER ÄN 5 % KORRIGERAS INSATSEN UTIFRÅN DEN DEL SOM ÖVERSTIGER 5 %.

251210 - RIKSBYGGEN RESERVERAR SIG FÖR EV. TRYCKFEL OCH FÖRBEHÅLLER SIG RÄTTEN TILL ÄNDRINGAR.

Bonum
Bo bra – må bättre