


4 (3) RoK, ca 129 m²

Bonum Brf Lyckø
Lägenhet 1603

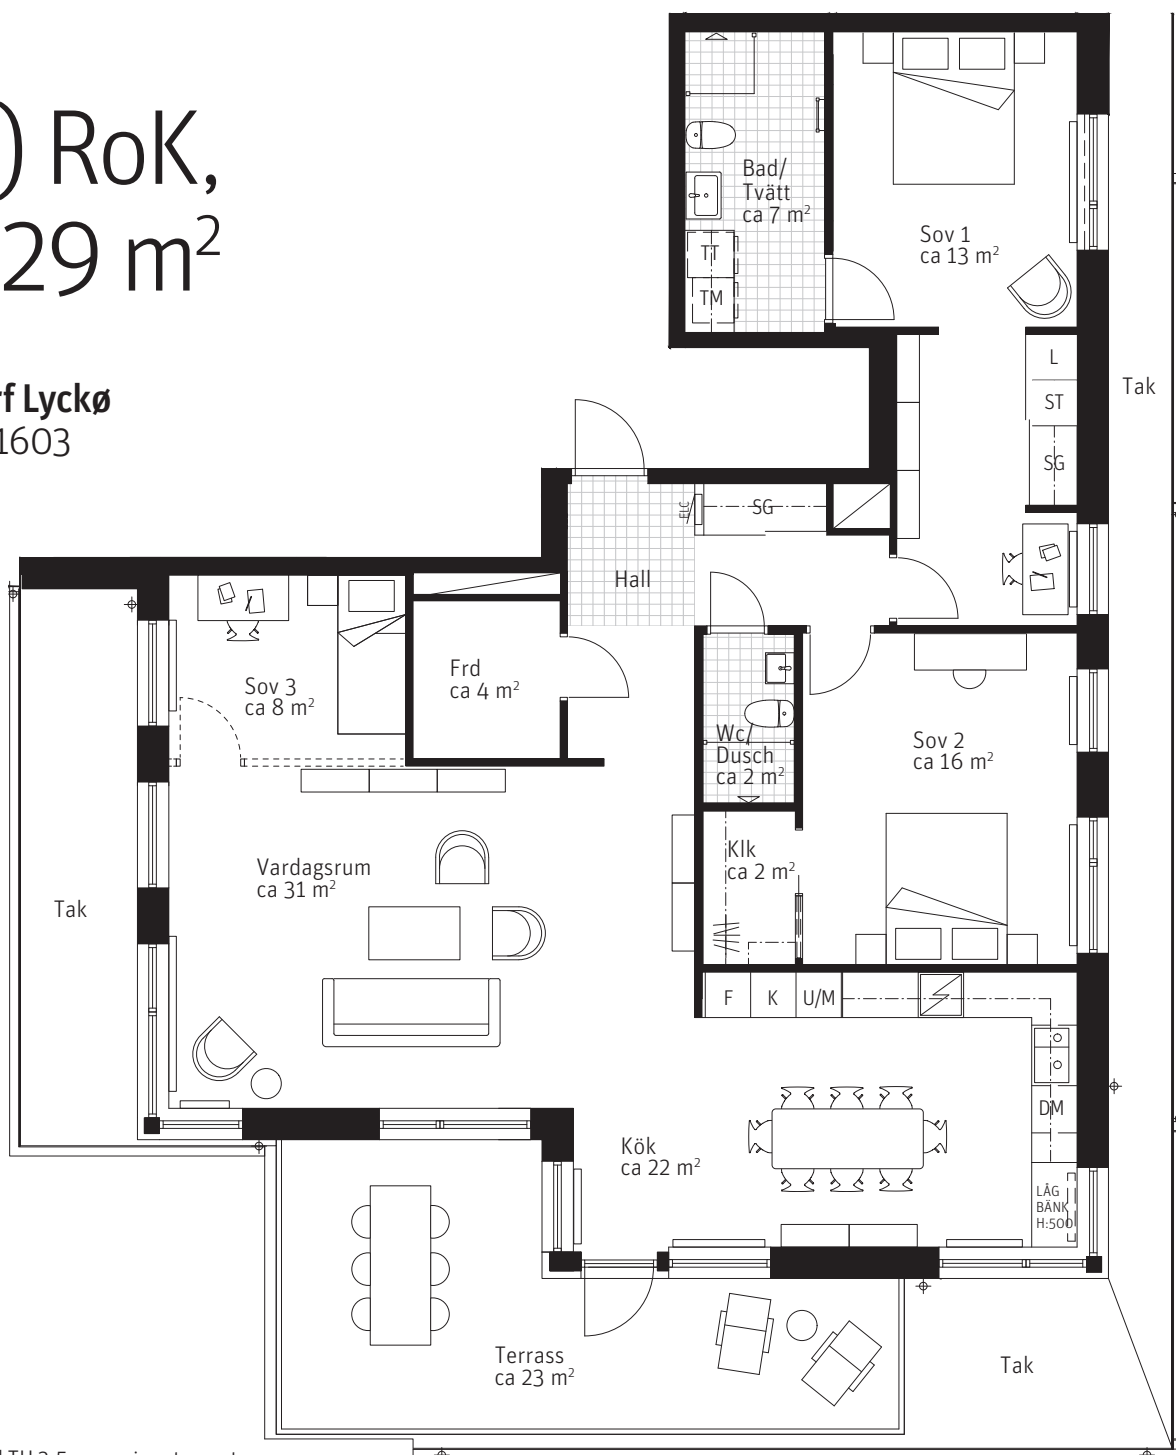


Förklaringar


Generell takhöjd TH 2,5m, om inget annat anges.

G Garderob	ST Städ	U/M Ugn/Mikro i högskåp	Klinker
L Linneförvaring	Spishäll	K Kylskåp	Skåp för EL/IT
Skjutdörrar, skjutdörrsgarderob	F Frysskåp	K/F Kombinerat Kyl-/Frysskåp	Skjutdörr i vägg
Klädstång	K/F Kombinerat Kyl-/Frysskåp	DM Diskmaskin	Frånvalsdörr
Klädhylla vid entré	TT Tvättmaskin/Torktummlare	Diskho	Frånvalsvägg
Klk Klädkammare	KM Kombinerad Tvättmaskin/Torktummlare	Skjutdörrs-/garderob utgång vid frånval	G Skjutdörrs-/garderob utgång vid frånval
Frd Förråd	Dusch	Radiadorer	SG Skjutdörrs-/garderob utgång vid frånval
H Högskåp	Handduktork	Undertak ca 2250 mm	

Meter Skala 1:100

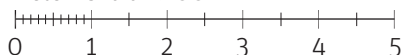

— Uteplats, markyta inom rödmärkning upplåten med särskild nyttjanderätt och sköts av bostadsrättsinnehavare. Häckar sköts på insidan.

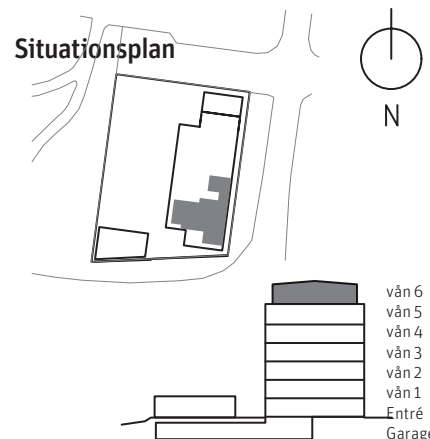

RUBRIK ANGER ANTAL RUM SOM UPPLÅTS AV BOSTADSRRÄTTSFÖRENINGEN ENLIGT EKONOMISK PLAN. SIFFRAN INOM PARENTES I RUBRIKEN ANGER ANTAL RUM SOM PLANLÖSNINGEN KAN ÄNDRAS TILL GENOM KÖPARENS TILLVAL.

PARTERNA ÄR ÖVERENS OM ATT MINDRE FÖRÄNDRINGAR I LÄGENHETENS UTFORMNING, INKLUSIVE TAKHÖJD, SAMT MINDRE AVVIKELSE GÄLLANDE LÄGENHETSAREA INTE SKA KOSTNADSREGLERAS. OM TOTALA BOYTAN EFTER EVENTUELL OMMÄTNING MELLAN FÖRHANDS- OCH UPPLÅTELSEAVTAL SKILJER MED MER ÄN 5 % KORRIGERAS INSATSEN UTIFRÅN DEN DEL SOM ÖVERSTIGER 5 %.

251210 - RIKSBYGGEN RESERVERAR SIG FÖR EV. TRYCKFEL OCH FÖRBEHÅLLER SIG RÄTTEN TILL ÄNDRINGAR.

Bonum
Bo bra – må bättre