

4 RoK, ca 100 m²





Bonum Brf Harmoni
1001



Förklaringar

K	Kylskåp	BH	Bröstningshöjd
F	Frys	—	Radiator
	Inbyggnadshäll	Klk	Klädkammare
U/M	Ugn/Mikro	Aggr	Lägenhetsaggregat
DM	Diskmaskin	---	Lägre takhöjd
---	Överskåp		Skjutdörrsgarderob, antalet dörrar kan variera
TM	Tvättmaskin	---	Inglasning
TT	Torktumlare	---	Upplåten mark med skötselansvar
SG	Skjutdörrsgarderob	H	Högsåp
ST	Städskåpsinredning		
EL	El- och mediacentral		

Rumshöjd (RH) ca 2500 mm där inget annat anges

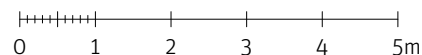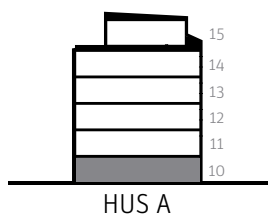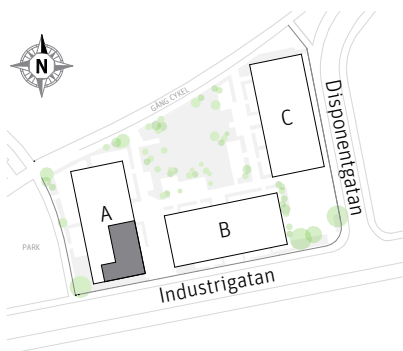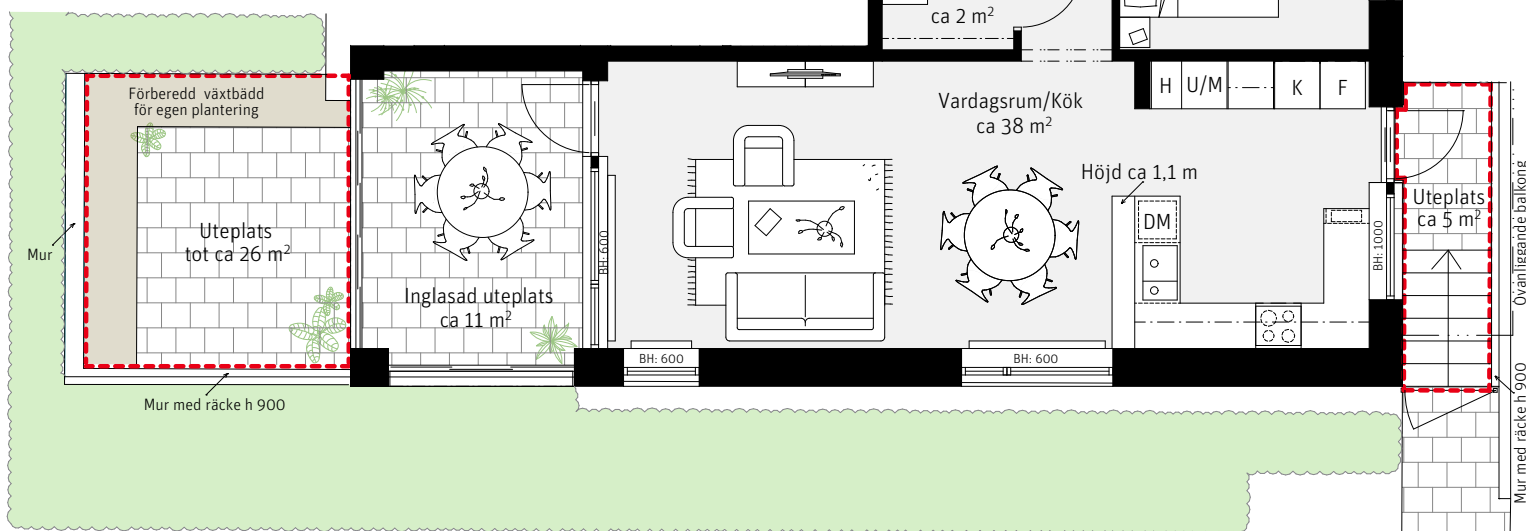

PARTERNA ÄR ÖVERENS OM ATT MINDRE FÖRÄNDRINGAR I LÄGENHETENS UTFORMNING, INKLUSIVE TAKHÖJD, SAMT MINDRE AVVIKELSE GÄLLANDE LÄGENHETSAREA INTE SKA KOSTNADSREGLERAS. OM TOTALA BOYTAN EFTER EVENTUELL OMMÄTNING MELLAN FÖRHANDS- OCH UPPLÅTELSEAVTAL SKILJER MED MER ÄN 5% KORRIGERAS INSÄTSEN UTFRÅN DEN DEL SOM ÖVERSTIGER 5%.

250605 - RIKSBYGGGEN RESERVERAR SIG FÖR EV. TRYCKFEL OCH FÖRBEHÅLLER SIG RÄTTEN TILL ÄNDRINGAR.

Bonum
Bo bra – må bättre