




# 3 RoK, ca 83 m<sup>2</sup>

**Bonum Brf Harmoni**  
3002

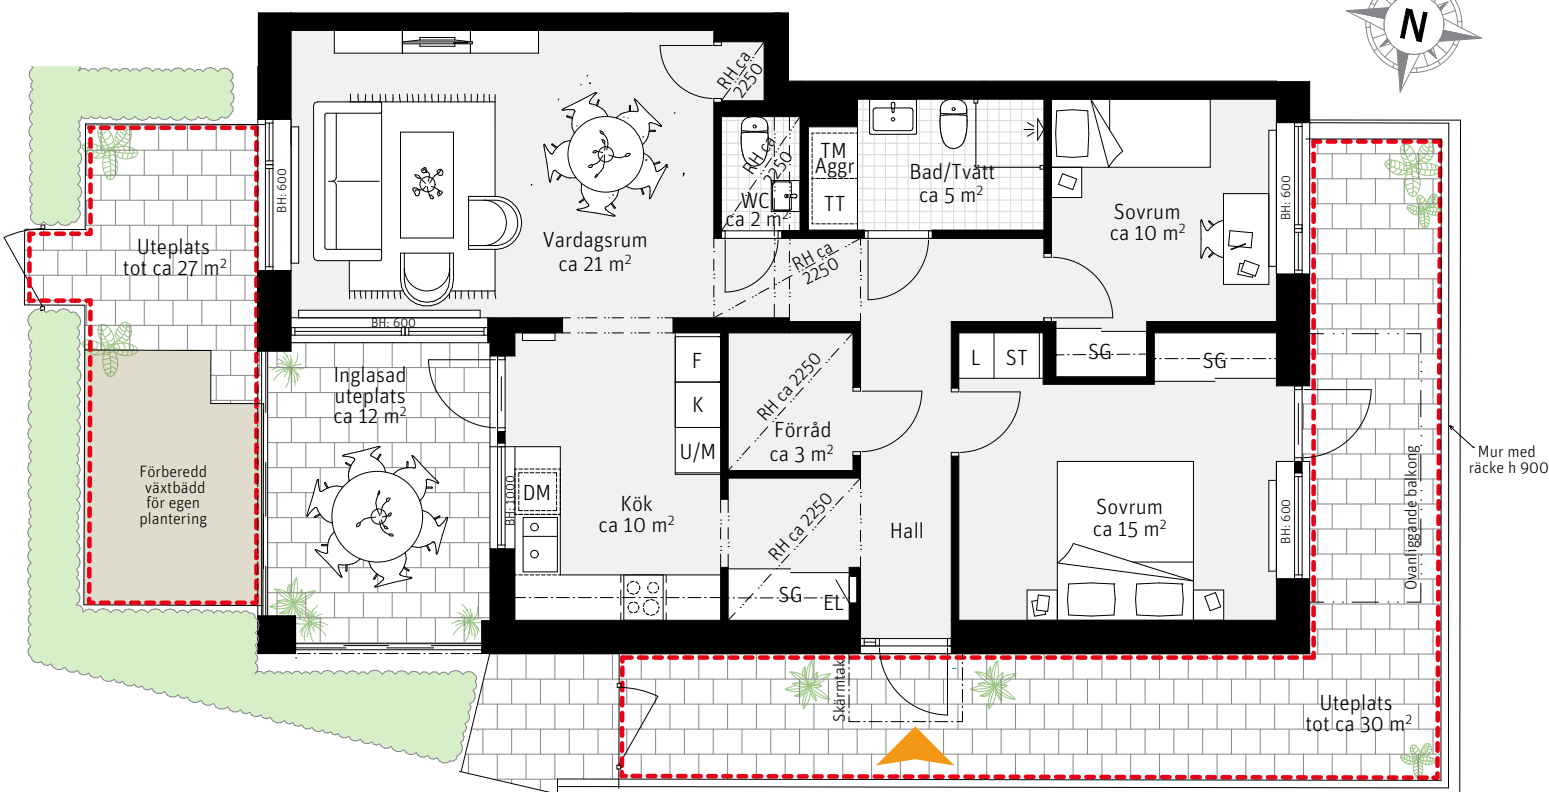


## Förklaringar

|     |                    |      |                                                |
|-----|--------------------|------|------------------------------------------------|
| K   | Kylskåp            | EL   | El- och mediacentral                           |
| F   | Frys               | BH   | Bröstningshöjd                                 |
|     | Inbyggnadshäll     |      | Radiator                                       |
| U/M | Ugn/Mikro          | Aggr | Lägenhetsaggregat                              |
| DM  | Diskmaskin         |      | Lägre takhöjd                                  |
|     | Överskåp           |      | Skjutdörrsgarderob, antalet dörrar kan variera |
| TM  | Tvättmaskin        |      | Inglasing                                      |
| TT  | Torktumlare        |      | Upplåten mark med skötselansvar                |
| G   | Garderobsinredning | L    | Linneskåpsinredning                            |
| SG  | Skjutdörrsgarderob |      |                                                |
| ST  | Städskåpsinredning |      |                                                |

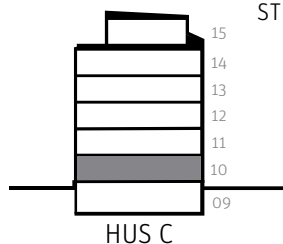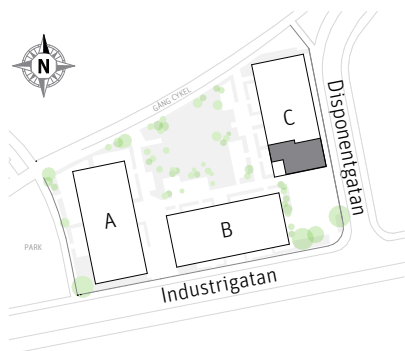

Rumshöjd (RH) ca 2500 mm där inget annat anges

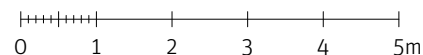

PARTERNA ÄR ÖVERENS OM ATT MINDRE FÖRÄNDRINGAR I LÄGENHETENS UTFORMNING, INKLUSIVE TAKHÖJD, SAMT MINDRE AVVIKELSE GÄLLANDE LÄGENHETSAREA INTE SKA KOSTNADSREGLERAS. OM TOTALA BOYTAN EFTER EVENTUELL OMMÄTNING MELLAN FÖRHANDS- OCH UPPLÅTELSEAVTAL SKILJER MED MER ÄN 5% KORRIGERAS INSATSEN UTIFRÅN DEN DEL SOM ÖVERSTIGER 5%.

250605 - RIKSBYGGGEN RESERVERAR SIG FÖR EV. TRYCKFEL OCH FÖRBEHÅLLER SIG RÄTTEN TILL ÄNDRINGAR.

**Bonum**  
Bo bra – må bättre