



4 Rok, ca 103 m²

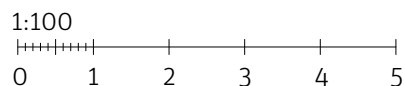

Brf Alunda
Lgh 211

- K Kylskåp
- F Frys
- Induktionshäll
- U/M Ugn/Mikro
- DM Diskmaskin
- Överskåp/Klädstång
- TM Tvättmaskin
- TT Torktumlare
- Handdukstork
- G Garderob
- ST Städsåp
- L Linneskåpsinredning
- Kapphylla
- EI Elcentral
- BH Bröstningshöjd i mm
- Inspektionslucka VVS
- Sits som tillval
- Radiator
- TH Avvikande takhöjd

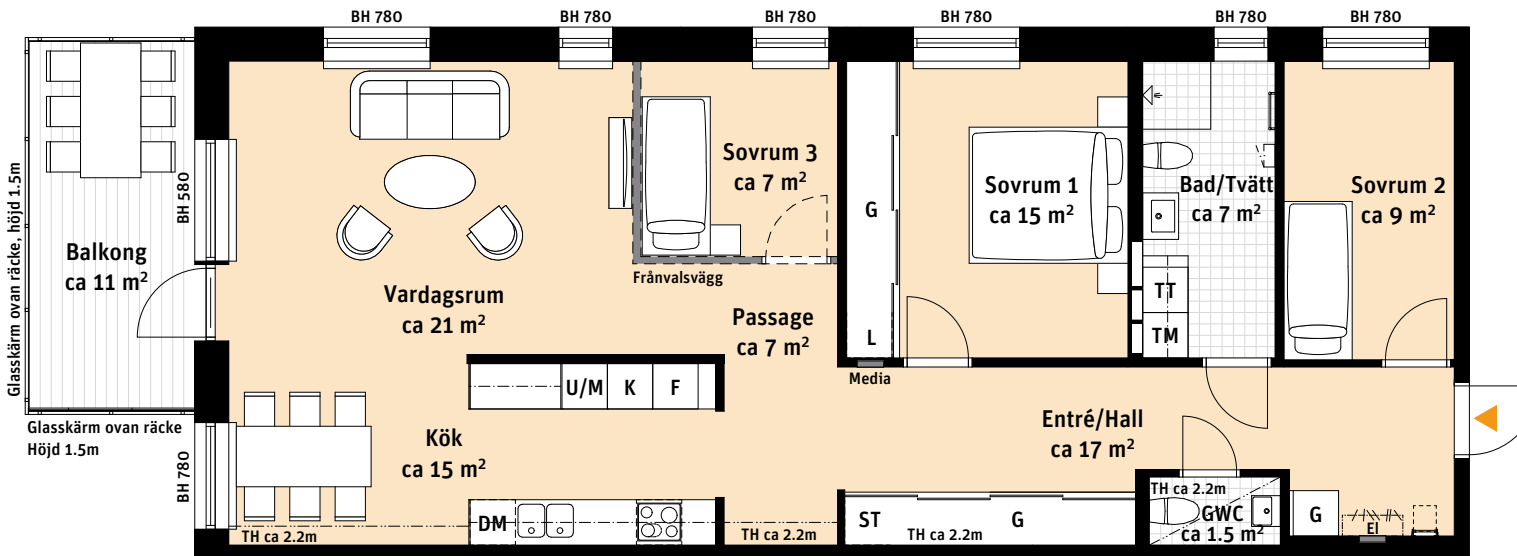

Rätt till ändringar förbehålles

Lägenhetsnumrering:

