

Bonum Brf Guldmyntet

3 ROK, ca 86 m²




Trapphus 2: Lgh 2102

FÖRKLARING:

	Spishäll		Linneskåp
	Diskbänk		Tvättmaskin
	Ugn och mikro i högskåp		Torktumlare
	Diskmaskin		Ett hyllplan med klädstång
	Städsåkåp		Ei- och mediacentral
	Garderob		Bröstningshöjd
	Kyl		Ei-uttag och belysning
	Frys		

← → Skjutdörrar till garderob

	Parkett
	Klinker
	Uteplats

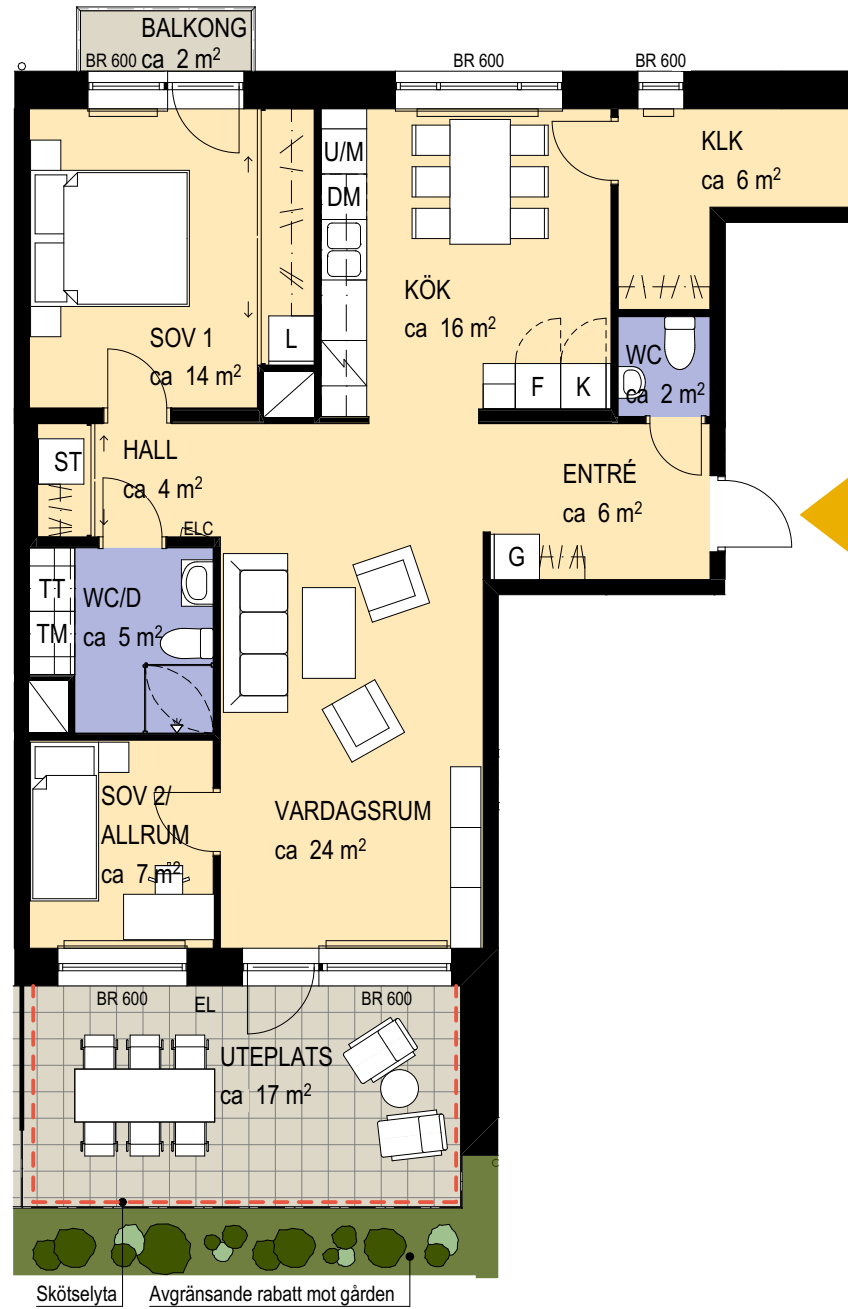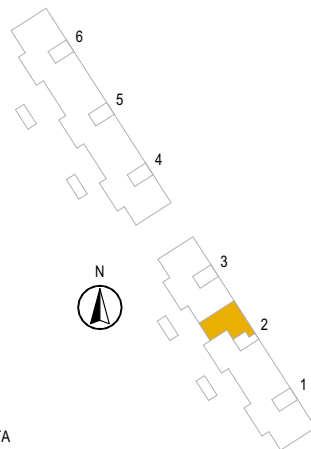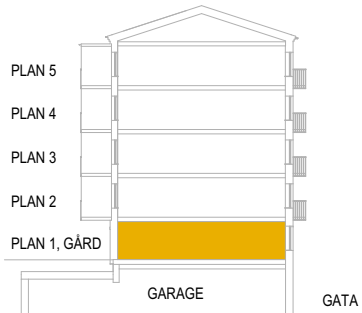

SKALA 1:100
 MED RESERVATION FÖR EVENTUELLA ÄNDRINGAR DATUM: 2020-11-30