



3 RoK, ca 87 m²

Bonum Brf Najaden
0241


Förklaringar

- K Kylskåp
- F Frys
-  Inbyggnadshäll
- U/M Ugn/Mikro
- DM Diskmaskin
- Överskåp
- TM Tvättmaskin
- TT Torktumlare
- G Garderobsinredning
- ST Städskåpsinredning
- L Linneskåpsinredning
- EL El- och mediacentral
- BH Bröstningshöjd
-  Radiator
-  Fällbar sits som tillval
-  Skjutdörrsgarderob, antalet dörrar kan variera
-  Takfönster
- Inr Fast inredning
-  Handdukstork

Rumshöjd (RH) ca 2500 mm där inget annat anges

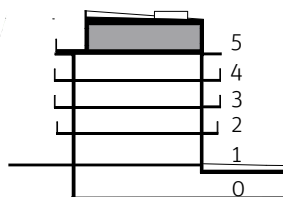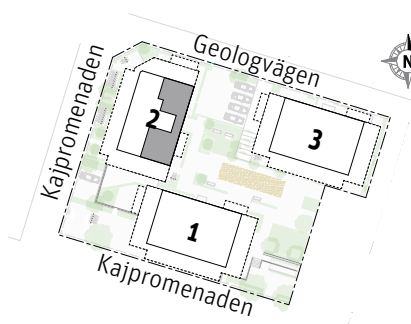

HUS 2

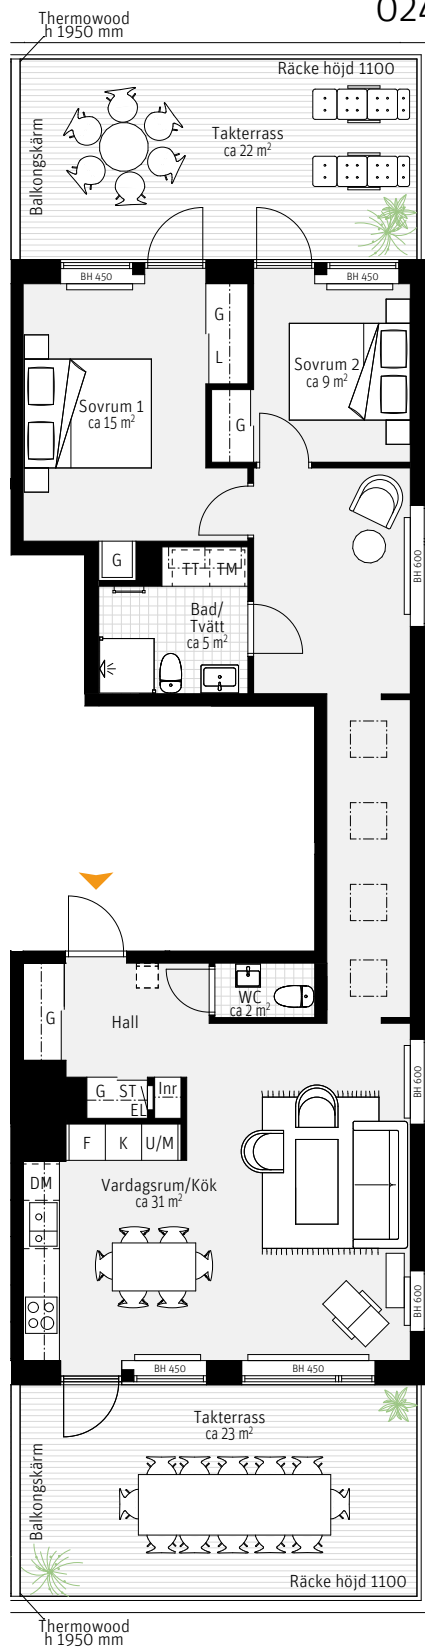

Skalan ändras till 1:125



PARTERNA ÄR ÖVERENS OM ATT MINDRE FÖRÄNDRINGAR I LÄGENHETENS UTFORMNING, INKLUSIVE TAKHÖJD, SAMT MINDRE AVVIKELSE GÄLLANDE LÄGENHETSAREAN INTE SKA KOSTNADSREGLERAS. OM TOTALA BOYTAN EFTER EVENTUELL ÖMMÄTNING MELLAN FÖRHANDS- OCH UPPLÄTELSEAVTAL SKILJER MED MER ÄN 5% KORRIGERAS INSÄTSEN UTFRÅN DEN DEL SOM ÖVERSTIGER 5%.

250922 - RIKSBYGGGEN RESERVERAR SIG FÖR EV. TRYCKFEL OCH FÖRBEHÅLLER SIG RÄTTEN TILL ÄNDRINGAR.