

# 2 Rok, ca 49 m<sup>2</sup>




Bonum Brf Polstjärnan  
Lgh 4104



## Förklaringar

- K/F Kyl/Frys
-  Inbyggnadshäll
- U/M Ugn/Mikro
- DM Diskmaskin
- Överskåp
- TM Tvättmaskin
- TT Torktumlare
- ] Handdukstork
- G Garderob
- ST Städsåp
- L Linnesåp
- SG Skjutdörrsgarderob


Lägenheten har vitlaserad parkett

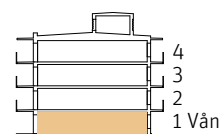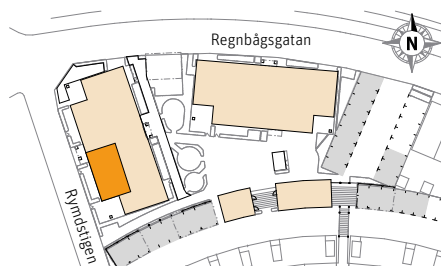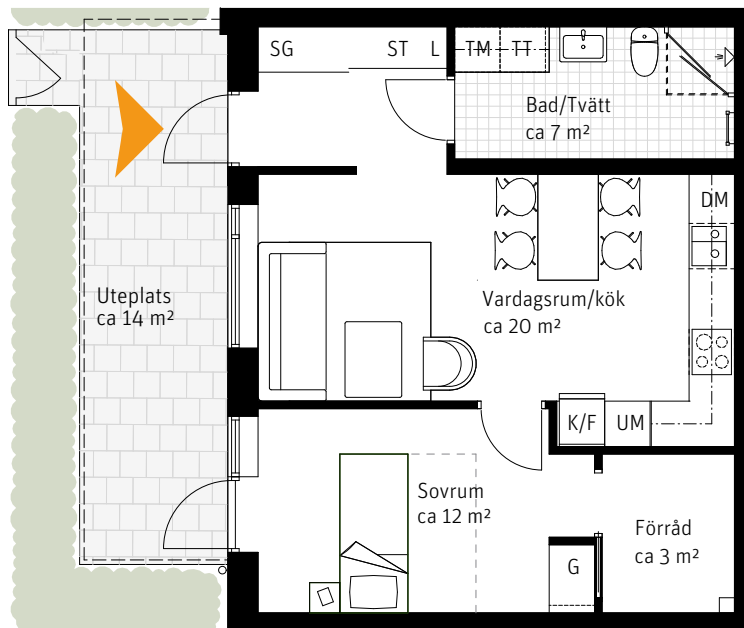

## RUMSHÖJD

Ca 2.5 m om inget annat anges.

Meter Skala 1:100

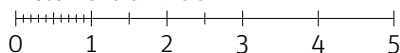

Versiondatum 2024 06 10

RIKSBYGGEN RESERVERAR SIG FÖR EV. TRYCKFEL OCH FÖRBEHÅLLER SIG RÄTTEN ATT GÖRA ÄNDRINGAR. OM BOYTAN MELLAN FÖRHANDSAV TAL OCH UPPLÄTELSEAV TAL SKILJER SIG MER ÄN 5% KORRIGERAS INSATSEN.