


3 Rok, ca 69 m²

Lgh 1301

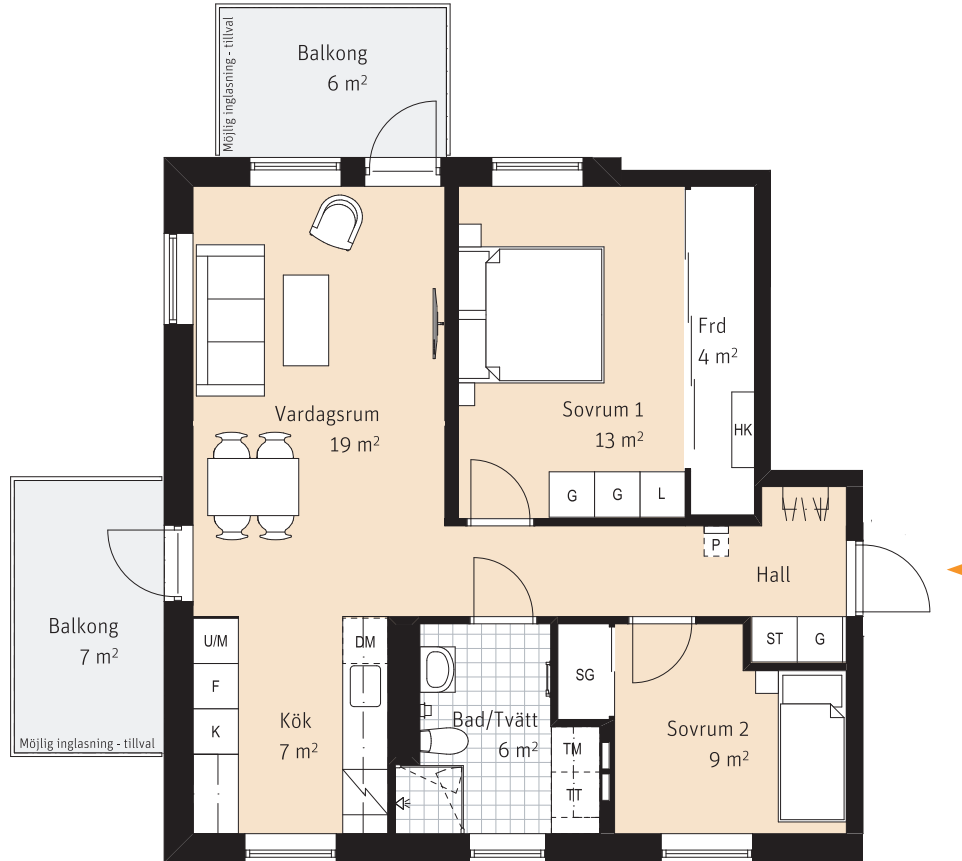

K	Kyl	TM	Tvättmaskin		Sits som tillval
F	Frys	TT	Torktumlare		Kapphylla
	Inbyggnadshäll	G	Garderob		Handdukstork
U/M	Ugn och mikro i högskåp	ST	Städskåp	HK	Hylla med klädstång
DM	Diskmaskin	L	Linneskåp		Inspektionslucka
- - -	Överskåp	Frd	Förråd		

RUMSHÖJD:
Ca. 2,5m

LÄGENHETSNUMRERING

1	1	01
Husnr	Våning	Lägenhet

SKALA 1:100

