


2 Rok, ca 38 m²

Lgh 1302

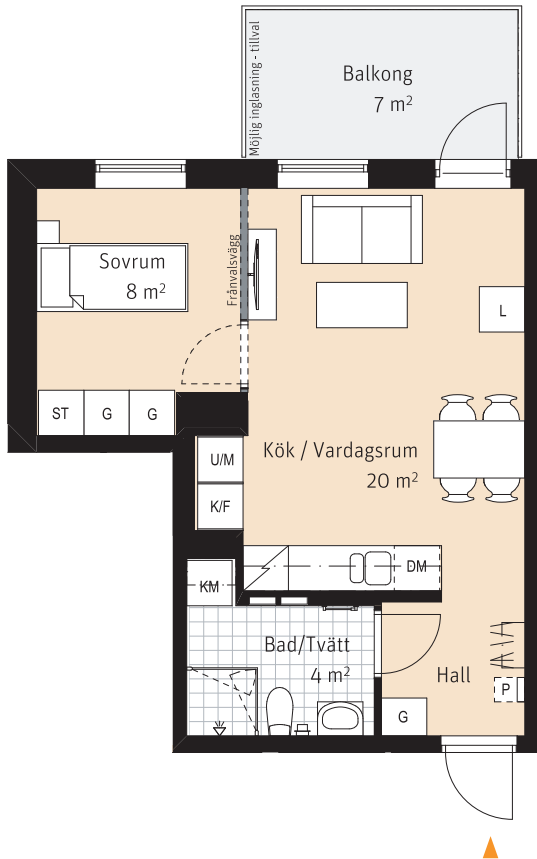

Alternativ planlösning



K/F	Kyl/ frys	K/M	Kombimaskin
	Inbyggnadshäll	G	Garderob
U/M	Ugn och mikro i högskåp	ST	Städsåp
DM	Diskmaskin	L	Linneskåp
---	Överskåp		

	Sits som tillval
	Kapphylla
	Handdukstork
	Inspektionslucka

RUMSHÖJD:
Ca. 2,5m

LÄGENHETSNUMRERING

1	1	01
Husnr	Våning	Lägenhet

SKALA 1:100

