


# 2 Rok, ca 55 m<sup>2</sup>

Lgh 1303

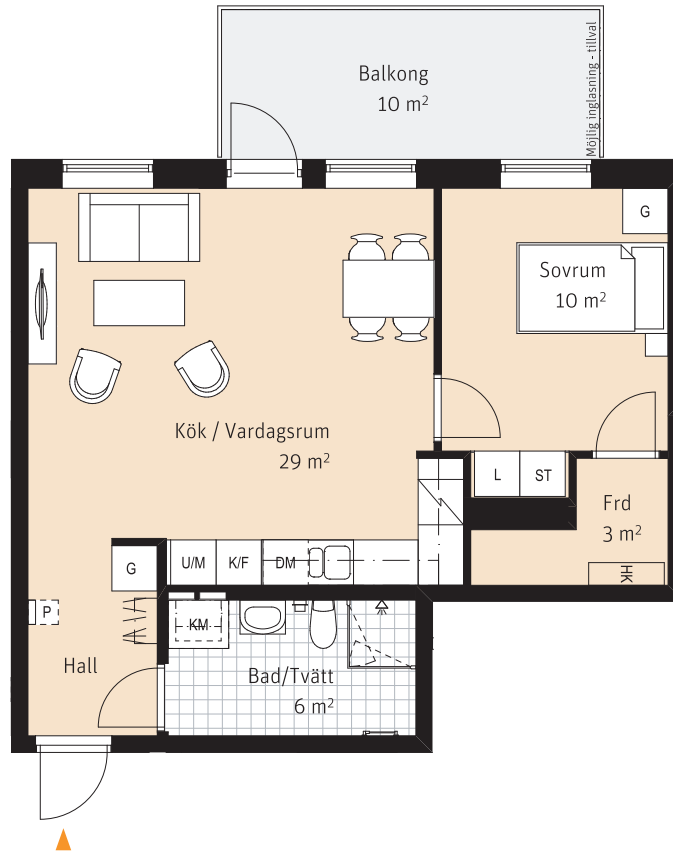

K/F Kyl/ frys

Inbyggnadshäll

U/M Ugn och mikro i högskåp

DM Diskmaskin

--- Överskåp

K/M Kombimaskin

G Garderob

ST Städskåp

L Linneskåp

Frd Förråd

Sits som tillval

Kapphylla

Handdukstork

HK Hylla med klädstång

Inspektionslucka

RUMSHÖJD:  
Ca. 2,5m

LÄGENHETSNUMRERING

1 1 01  
Husnr Våning Lägenhet

SKALA 1:100

