


4 Rok, ca 94 m²

Lgh 2102

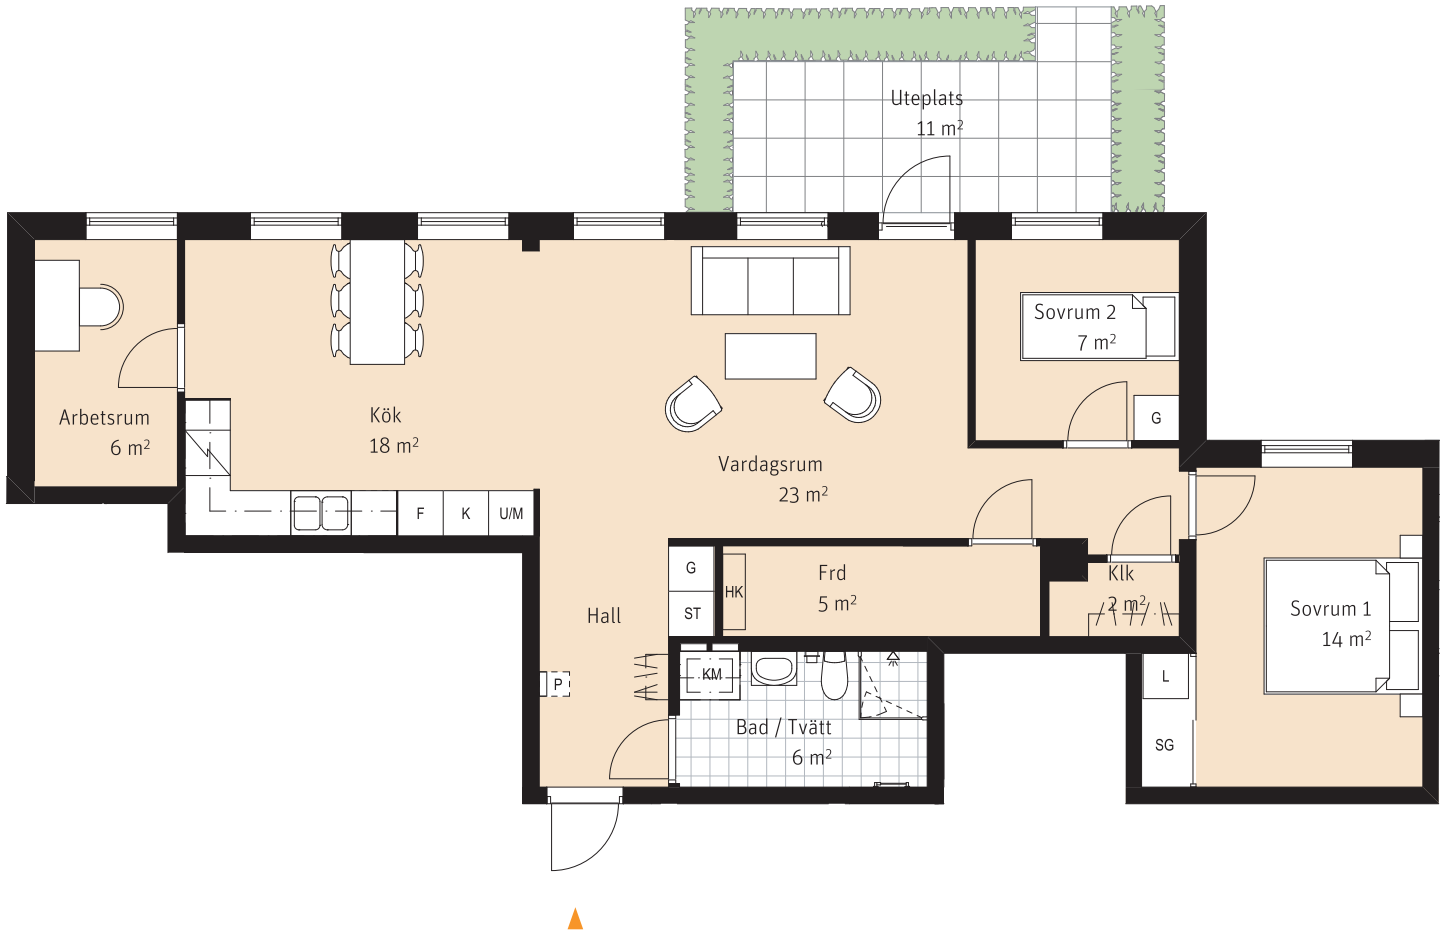

K	Kyl	TM	Tvättmaskin	[P]	Sits som tillval
F	Frys	TT	Torktumlare	[K]	Kapphylla
[I]	Inbyggnadshäll	G	Garderob	[H]	Handdukstork
U/M	Ugn och mikro i högskåp	ST	Städskåp	SG	Skjuddörrsgarderob
DM	Diskmaskin	L	Linneskåp	HK	Hylla med klädstång
- - -	Överskåp	Klk	Klädkammare	[L]	Inspektionsslucka
		Frd	Förråd		

SKALA 1:100



RUMSHÖJD:
Ca. 2,5m

LÄGENHETSNUMRERING

1	1	01
Husnr	Våning	Lägenhet

