


3 Rok, ca 69 m²

Lgh 2401

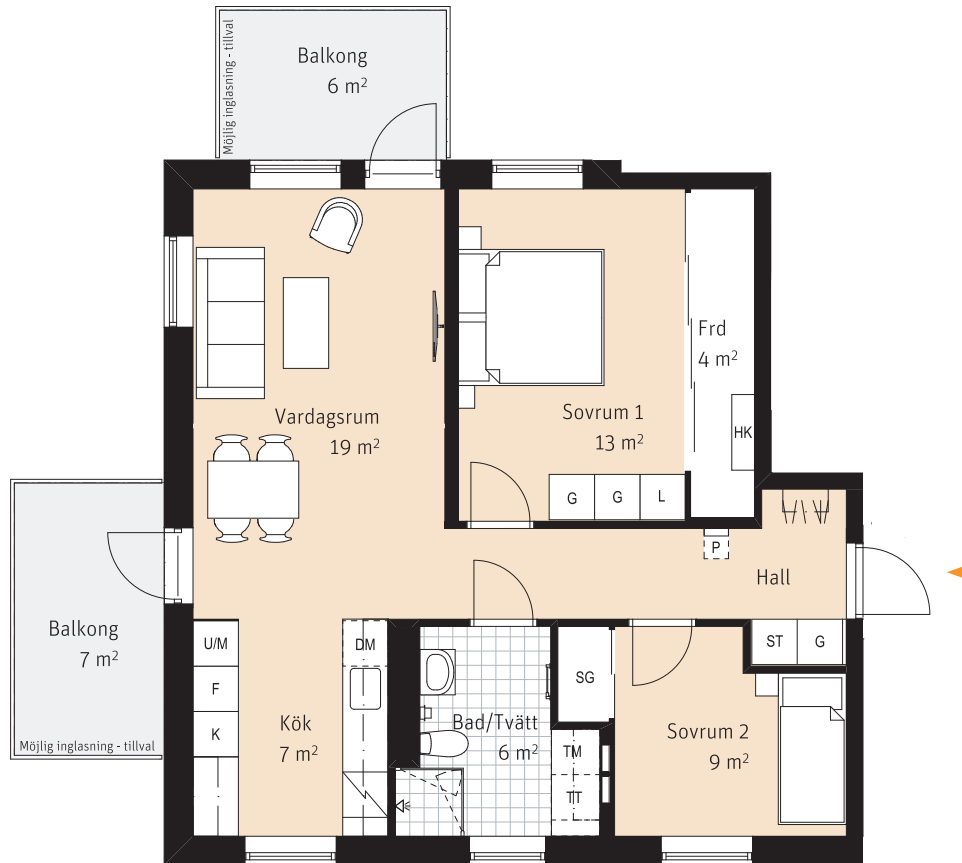

K	Kyl	TM	Tvättmaskin		Sits som tillval
F	Frys	TT	Torktumlare		Kapphylla
	Inbyggnadshäll	G	Garderob		Handdukstork
U/M	Ugn och mikro i högskåp	ST	Städsåp	SG	Skjuddörrsgarderob
DM	Diskmaskin	L	Linneskåp	HK	Hylla med klädstång
- - -	Överskåp	Frd	Förråd		Inspektionsslucka

RUMSHÖJD:
Ca. 2,5m

LÄGENHETSNUMRERING

1	1	01
Husnr	Våning	Lägenhet

SKALA 1:100

