



2 Rok, ca 38 m²

Lgh 2402

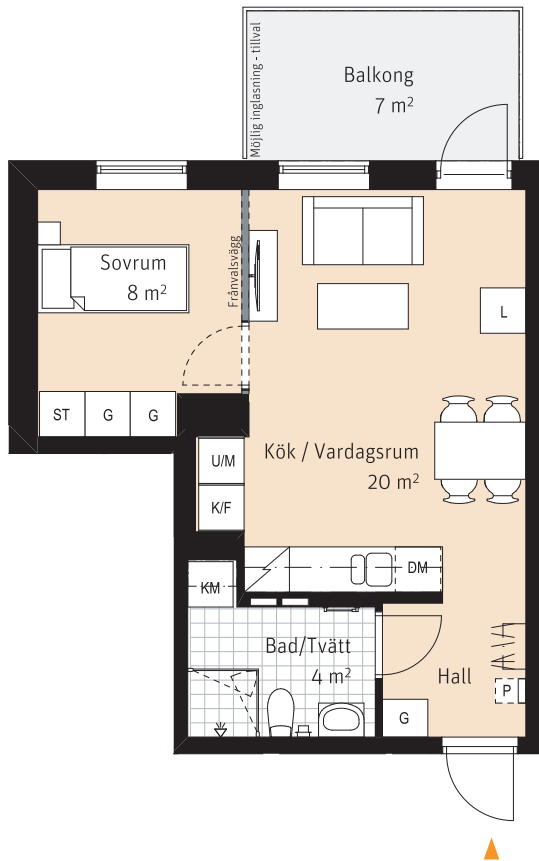

Alternativ planlösning

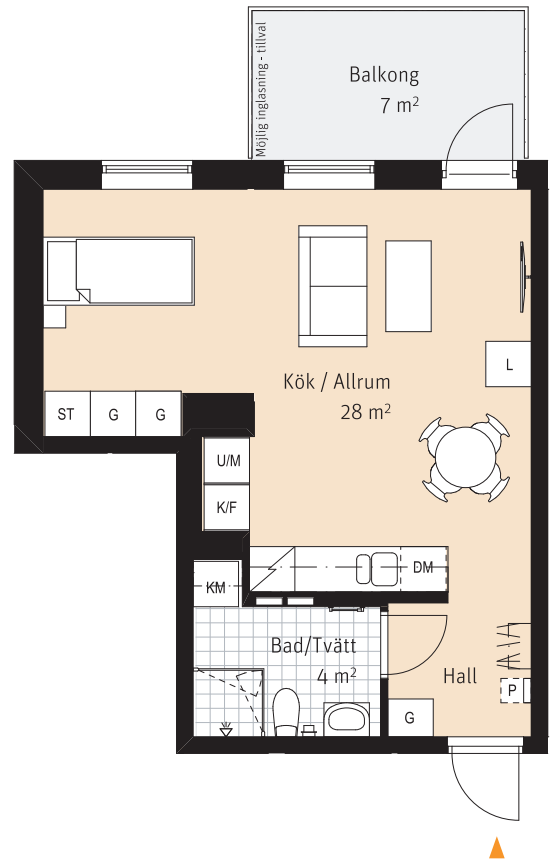

- | | | | |
|-----|-------------------------|-----|-------------|
| K/F | Kyl/ frys | K/M | Kombimaskin |
| | Inbyggnadshäll | G | Garderob |
| U/M | Ugn och mikro i högskåp | ST | Städskap |
| DM | Diskmaskin | L | Linneskåp |
| --- | Överskåp | | |

- | | |
|--|------------------|
| | Sits som tillval |
| | Kapphylla |
| | Handdukstork |
| | Inspektionslucka |

RUMSHÖJD:
Ca. 2.5m

LÄGENHETSNUMRERING

1	1	01
Husnr	Våning	Lägenhet

SKALA 1:100

