


# 4 Rok, ca 94 m<sup>2</sup>

Lgh 3102

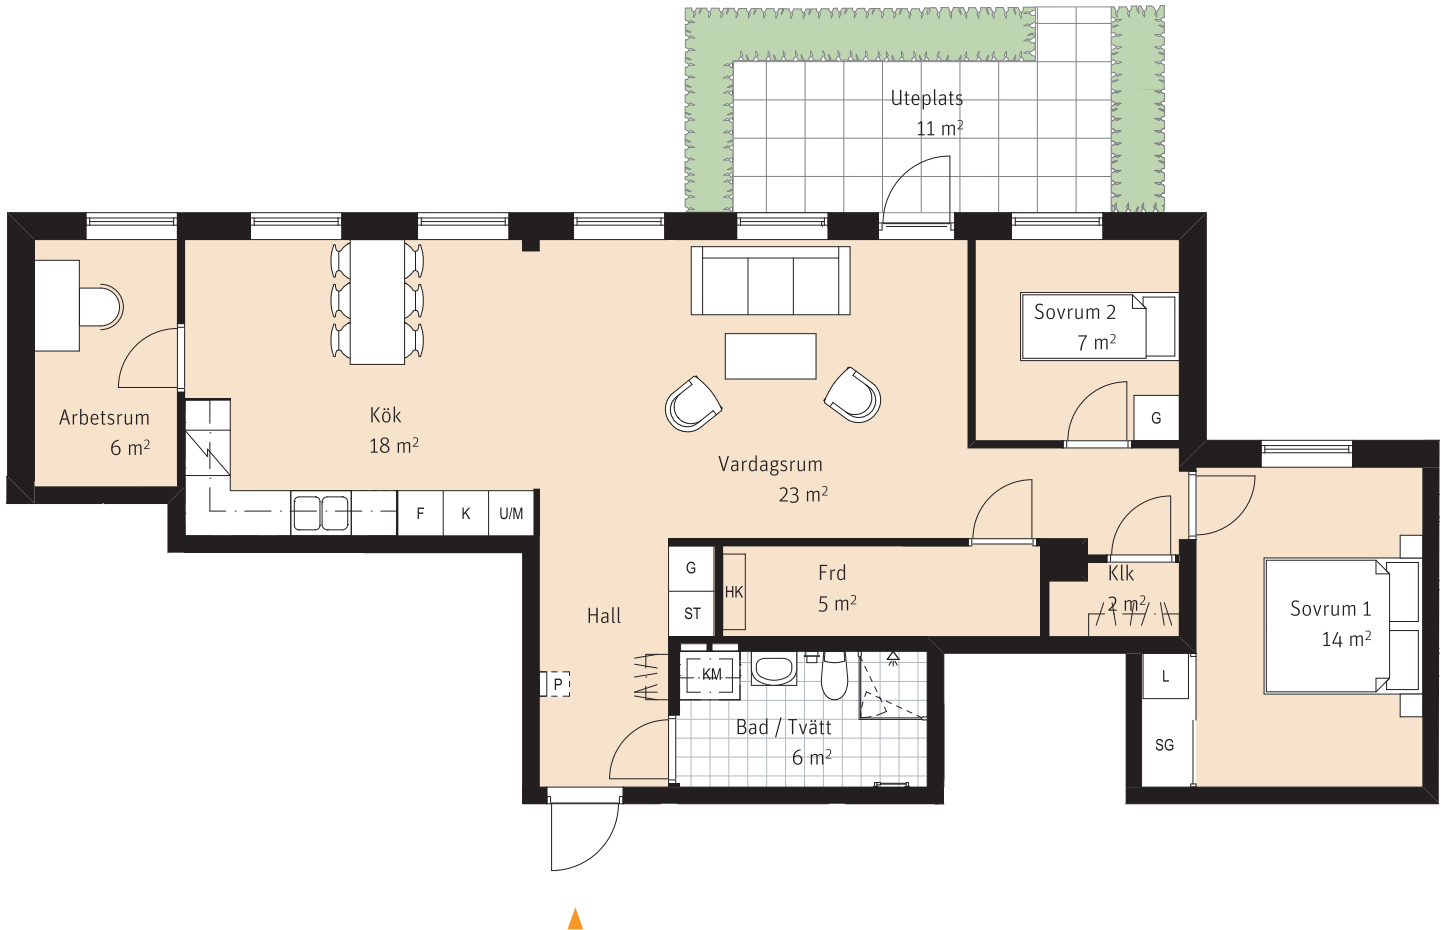

K	Kyl	TM	Tvättmaskin	[P]	Sits som tillval
F	Frys	TT	Torktumlare	[HK]	Kapphylla
[Inbyggnadshäll]	Inbyggnadshäll	G	Garderob	[Handdukstork]	Handdukstork
U/M	Ugn och mikro i högskåp	ST	Städskåp	SG	Skjuddörrsgarderob
DM	Diskmaskin	L	Linneskåp	HK	Hylla med klädstång
- - -	Överskåp	KLK	Klädkammare	[Inspektionsslucka]	Inspektionsslucka
		Frd	Förråd		

RUMSHÖJD:  
Ca. 2,5m

LÄGENHETSNUMRERING

1	1	01
Husnr	Våning	Lägenhet

SKALA 1:100

