


2 Rok, ca 55 m²

Lgh 3303

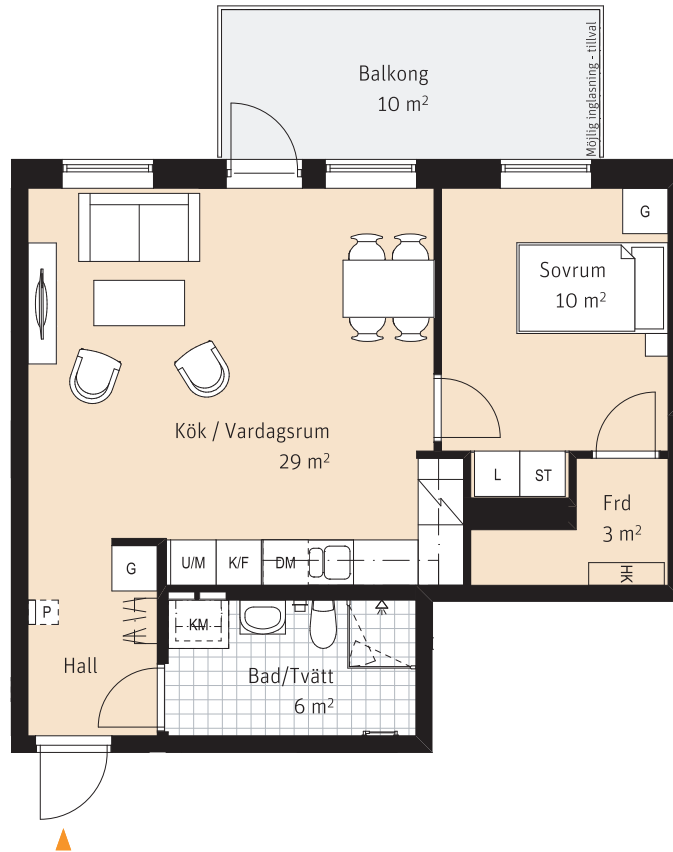

K/F Kyl/ frys

Inbyggnadshäll

U/M Ugn och mikro i högskåp

DM Diskmaskin

--- Överskåp

K/M Kombimaskin

G Garderob

ST Städskåp

L Linneskåp

Frd Förråd

Sits som tillval

Kapphylla

Handdukstork

HK Hylla med klädstång

Inspektionslucka

RUMSHÖJD:
Ca. 2,5m

LÄGENHETSNUMRERING

1 1 01
Husnr Våning Lägenhet

SKALA 1:100

