


2 rok, 65 kvm

BRF BLÅREGNET



Lgh 2121.

”Ljust och lättmöblerat vardagsrum som går hand i hand med köket och är mycket socialt”

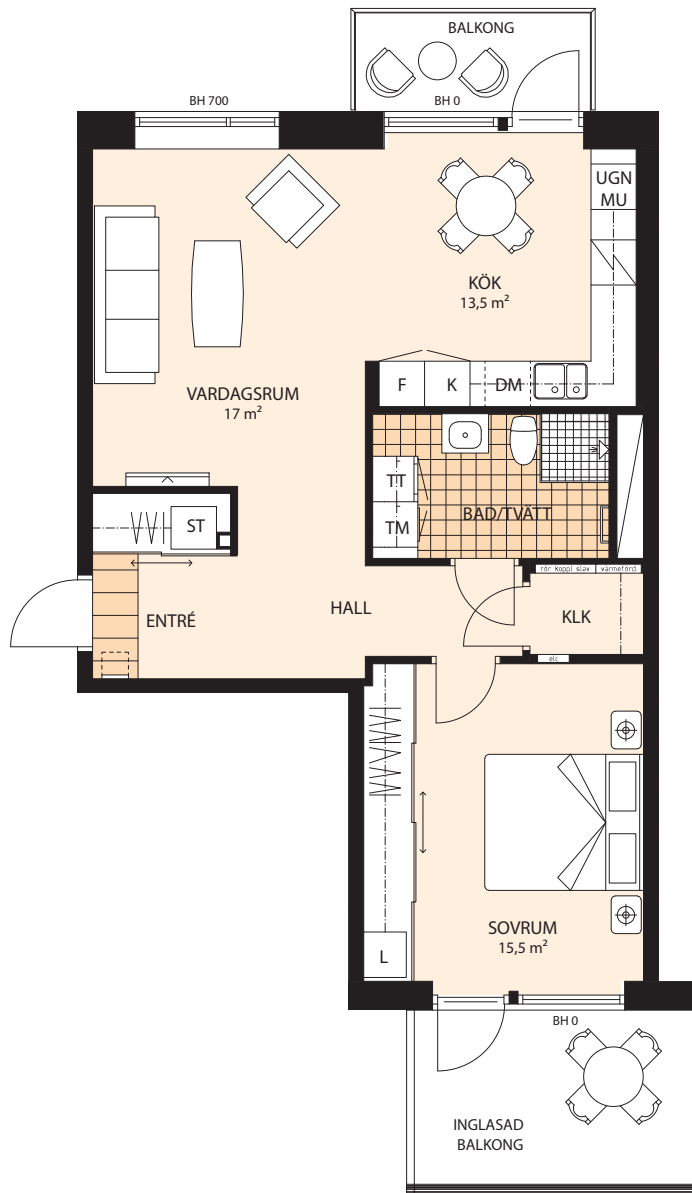

FÖRKLARINGAR

- K Kylskåp
- F Frysskåp
- K/F Kyl-/Frysskåp
- DM Diskmaskin
- Spishäll
- UGN MU Inbyggnadsugn/Mikro
- L Linneförvaring
- TM Tvättmaskin
- TT Torktumlare
- KM Kombimaskin
- ST Städskåp
- G Garderob
- Undertak Fri Höjd H=2200
- Fransk Balkong
- Skjutdörrsgarderob
- Handdukstork
- Kapphylla
- Fällstol, tillval placering
- rör koppl slav-värme förd
- elc EL-/IT - skåp i vägg
- BH Bröstningshöjd
- KLK Klädkammare

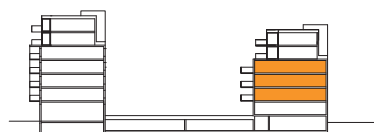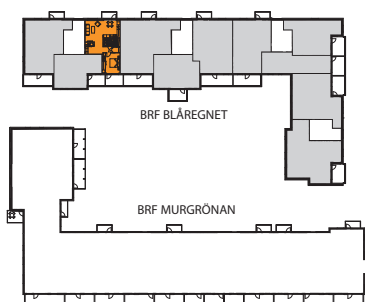

SKALA 1:100



180329 Rätt till ändringar förbehålles.