

3 rok, 82,5 kvm


BRF BLÅREGNET

Lgh 2143.

”Rymliga luftiga rum och mycket goda förvaringsmöjligheter”




Planlösning A

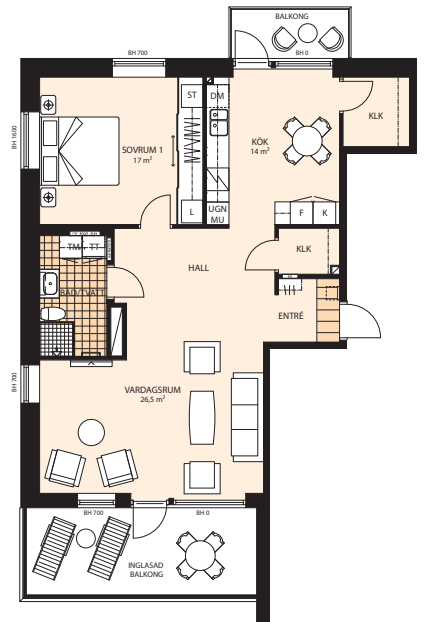

Planlösning B

FÖRKLARINGAR

K	Kylskåp	G	Garderob
F	Frys-skåp	U	Undertak Fri Höjd H=2200
K/F	Kyl-/Frys-skåp		Fransk Balkong
DM	Diskmaskin		Skjutdörrsgarderob
	Spishäll		Handdukstork
UGN MU	Inbygggnadsugn/Mikro		Kapphylla
L	Linneförvaring		Fällstol, tillval placering
TM	Tvättmaskin		rör koppl slav-varme förd
TT	Torktumlare	elc	EL-/IT - skåp i vägg
KM	Kombimaskin	BH	Bröstningshöjd
ST	Städs-kåp	KLK	Klädkammare

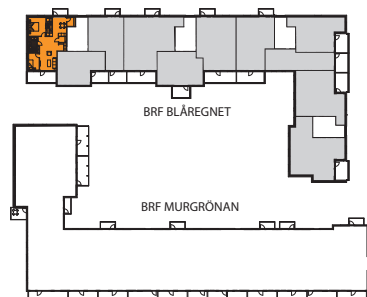

SKALA 1:100



180329 Rätt till ändringar förbehålles.