


2 rok, 55 kvm

BRF BLÅREGNET



Lgh 2342.

”Väl disponerat med social och privat del avskild”

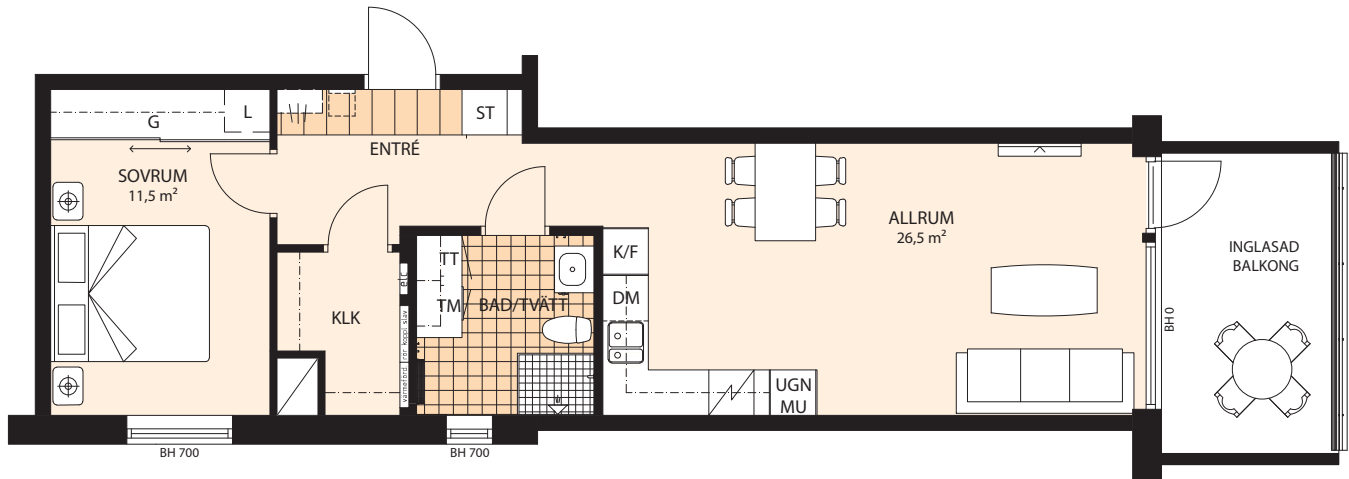

FÖRKLARINGAR

| | | | |
|-----------|---------------------|---|-----------------------------|
| K | Kylskåp | G | Garderob |
| F | Frysskåp | U | Undertak Fri Höjd H=2200 |
| K/F | Kyl-/Frysskåp | | Fransk Balkong |
| DM | Diskmaskin | | Skjutdörrsgarderob |
| | Spishäll | | Handdukstork |
| UGN MU | Inbyggnadsugn/Mikro | | Kapphylla |
| L | Linneförvaring | | Fällstol, tillval placering |
| TM | Tvättmaskin | | rör koppl slav-värme förd |
| TT | Torktumlare | | elc EL-/IT - skåp i vägg |
| KM | Kombimaskin | | BH Bröstningshöjd |
| ST | Städsåp | | KLK Klädskåp |

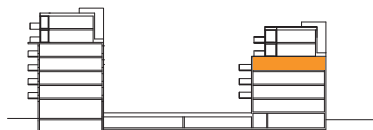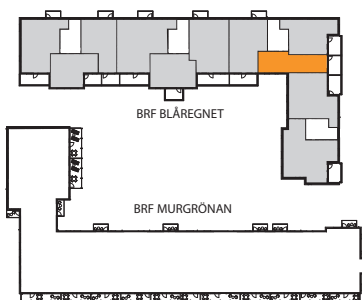

SKALA 1:100



190325 Rätt till ändringar förbehålles.