


4 rok – 90 m²


Trapphus 1 Lgh 1603

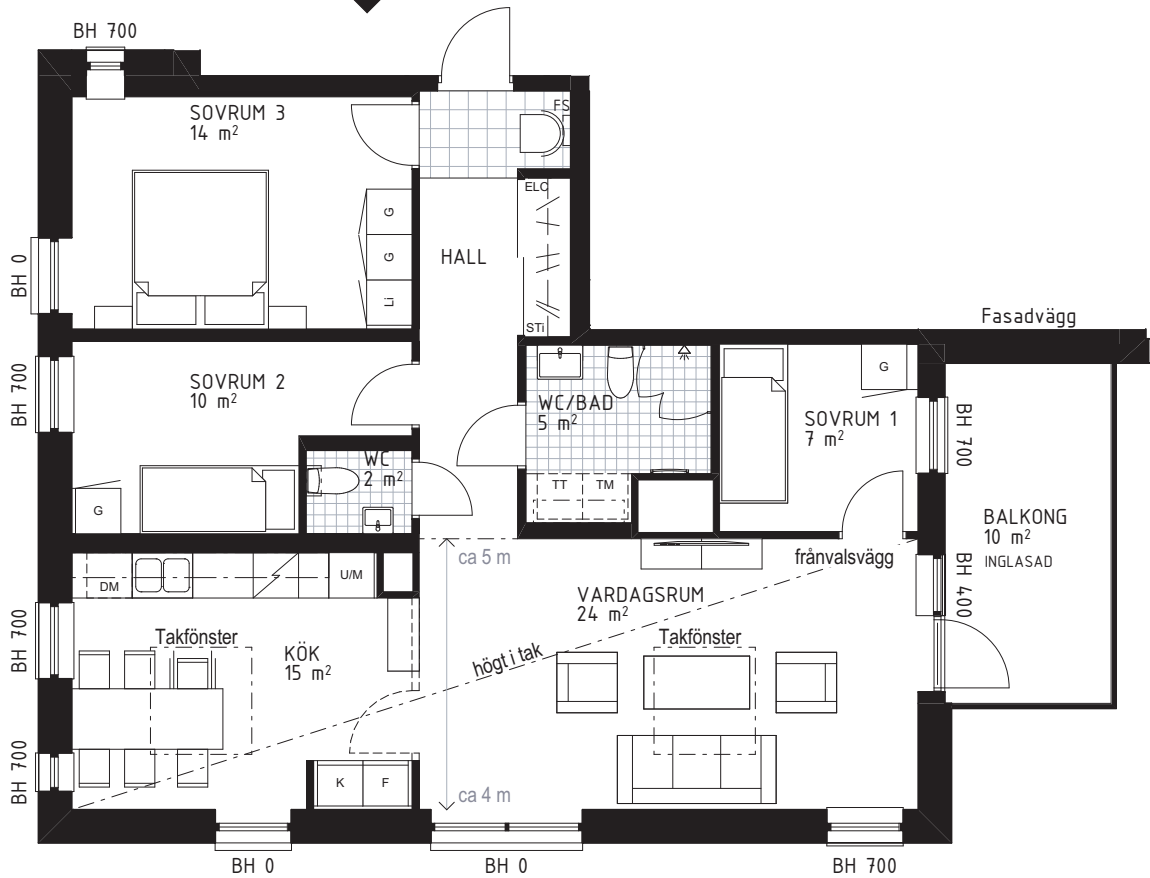


Teckenförklaring samtliga lägenheter

G	Garderob	DM	Diskmaskin	ELC	Elcentral (infälld i sidovägg)	FS	Plats för fällbar sits
Li	Linneskåpsinredning	TM	Tvättmaskin		Klinkergolv		Skjutdörrsgarderob
HS	Högskåp med hyllor	TT	Torktumlare		Kapphylla		Tillvalsvägg (med dörr)
ST	Städsåp	KM	Kombimaskin (TM/TT)		Spishäll, med utdragbar fläkt ovan.		
STi	Städsåpsinredning	U/M	Högskåp med ugn och mikrovågsugn		Överskåp		
K	Kyl	U	Ugn under spishäll				
F	Frys	M	Mikrovågsugn i överskåp				
K/F	Kyl/ Frys						

Orienteringsfigurer

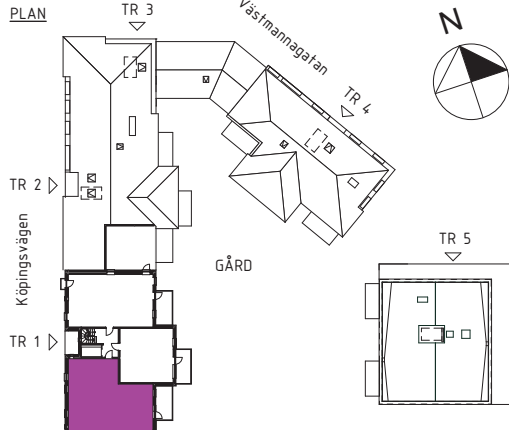

SEKTION

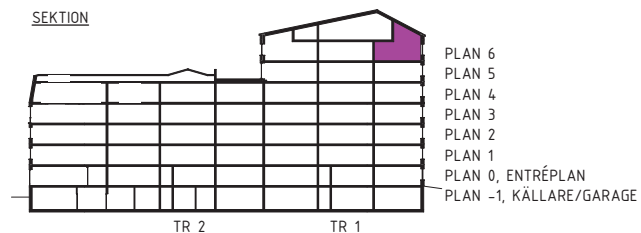

SKALA 1:100

0 1 2 3 4 5 meter