


2 rok – 51 m²


Trapphus 5
Lgh 5104, 5304

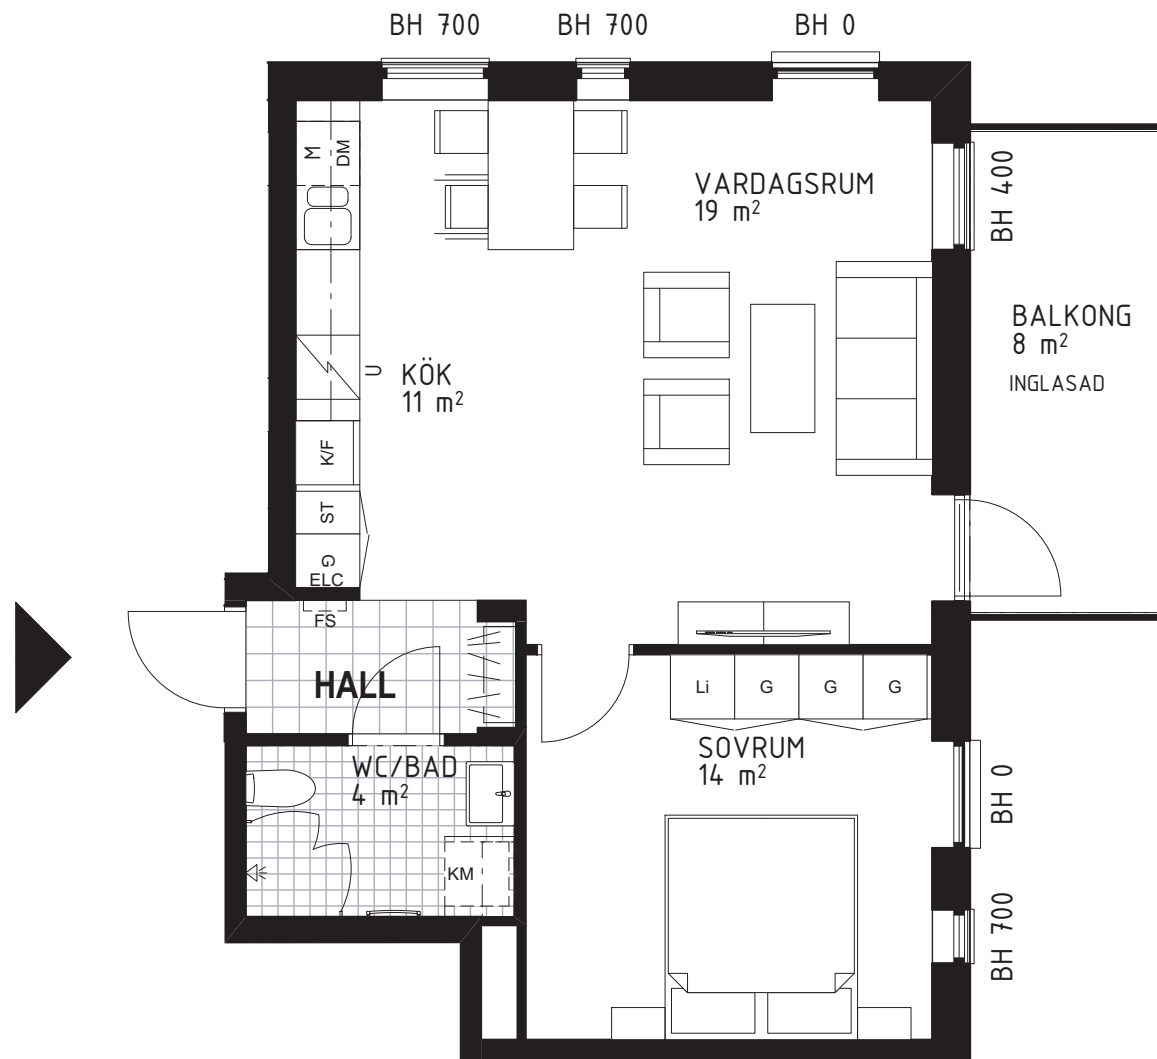


Teckenförklaring samtliga lägenheter

G	Garderob	DM	Diskmaskin	ELC	Elcentral (infälld i sidovägg)	FS	Plats för fällbar sits
Li	Linneskåpsinredning	TM	Tvättmaskin		Klinkergolv		Skjutdörrsgarderob
HS	Högsåp med hyllor	TT	Torktumlare		Kapphylla		Tillvalsvägg (med dörr)
ST	Städsåp	KM	Kombimaskin (TM/TT)		Spishäll, med utdragbar fläkt ovan.		
STi	Städsåpsinredning	U/M	Högsåp med ugn och mikrovågsugn		Översåp		
K	Kyl	U	Ugn under spishäll				
F	Frys	M	Mikrovågsugn i översåp				
K/F	Kyl/ Frys						

Orienteringsfigurer

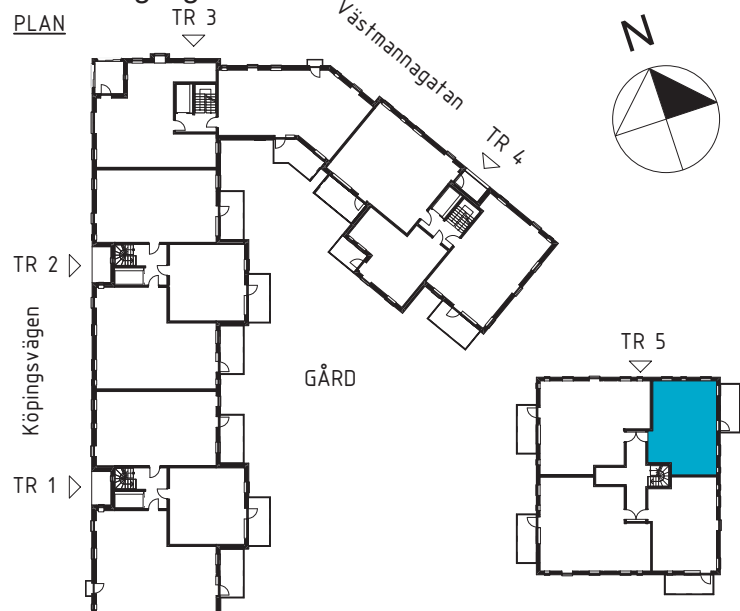

SEKTION

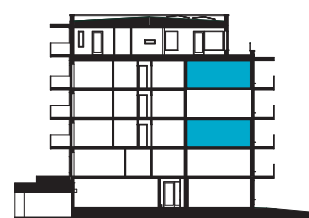

PLAN 6
PLAN 5
PLAN 4
PLAN 3
PLAN 2
PLAN 1
PLAN 0, ENTRÉPLAN
PLAN -1, KÄLLARE/GARAGE

SKALA 1:100

0 1 2 3 4 5 meter

190822 Rätt till ändringar förbehålles.