


4 Rok, ca 105 m²


Lgh 1153

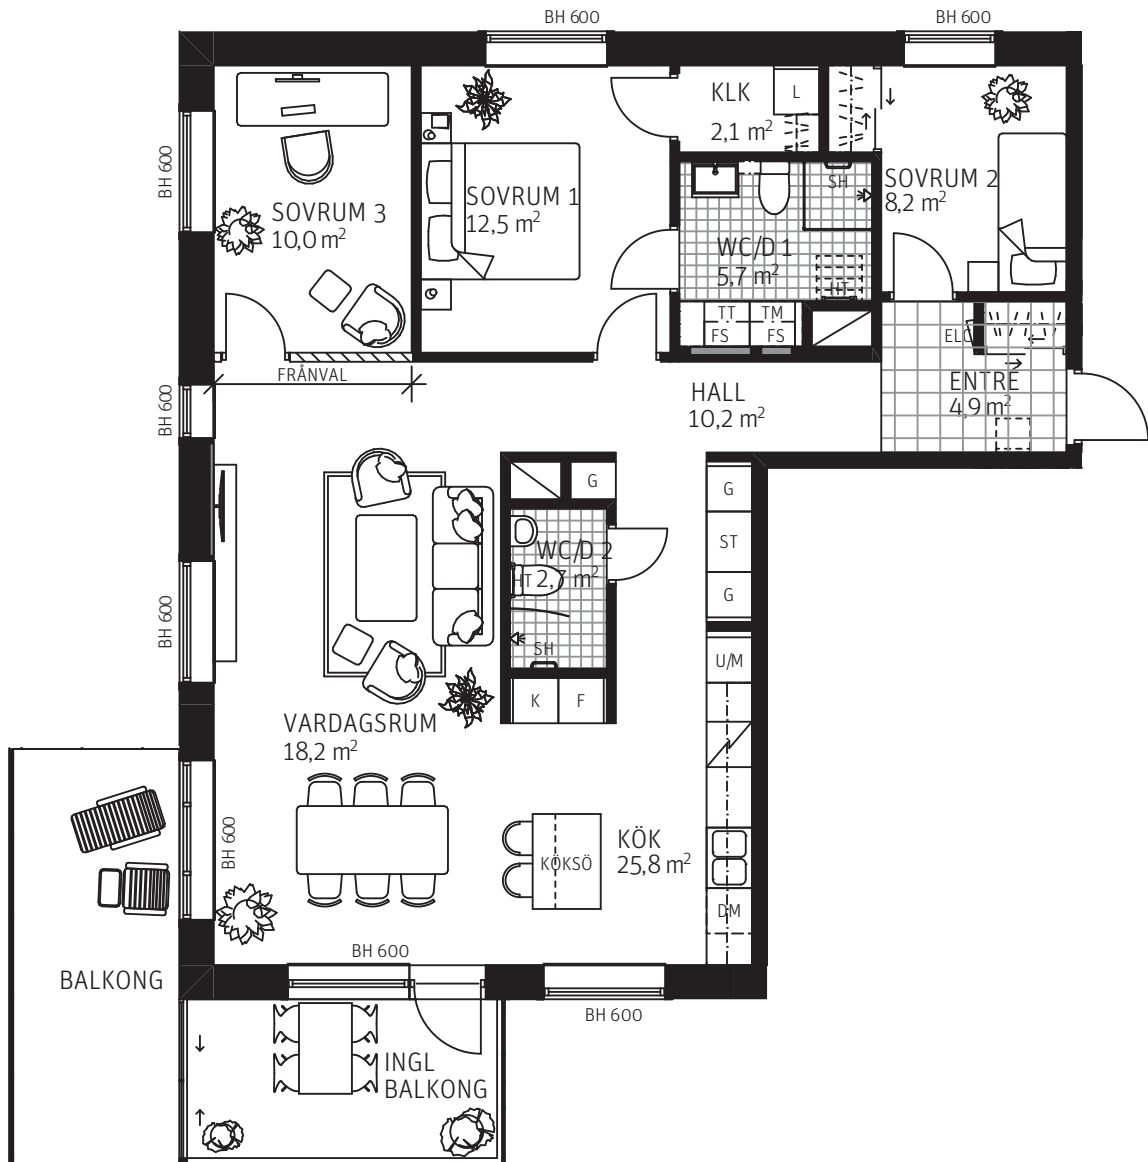


FÖRKLARING

L	LINNEFÖRVARING	FÄLLSITS (TILLVAL)	DM	DISKMASKIN	—	FÖRSTÄRKT TV-VÄGG
G	GARDEROB	TORKSTÄLLNING (TILLVAL)	HT	HANDDUKSTORK	▨	FRÄNVAL
ST	STÄDSKÅP	H	SH	STÖDHANDTAG	□	KLINKER
▨	KAPPHYLLA	U/M	TM	TVÄTTMASKIN	■	KLINKER
▨	SKJUTDÖRRS-GARDEROB	K	TT	TORKTUMLARE	BH	BRÖSTNINGSHÖJD
▨	SKJUTDÖRRS-GARDEROB (TILLVAL)	F	KLK	KLÄDKAMMARE		
		K/F	ELC	EL-CENTRAL		
		HÄLL	FS	FÖRDELARSKÅP		

SITUATIONSPLAN

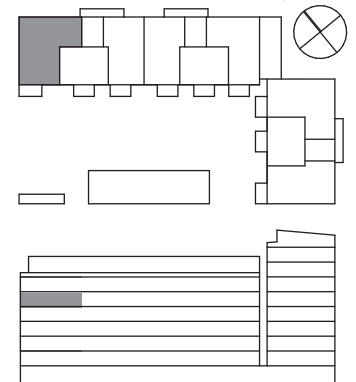

SKALA 1:100

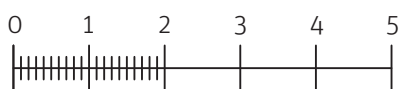

METER

210610 Rätt till ändringar förbehålles.