


4 Rok, ca 105 m²


Lgh 1163

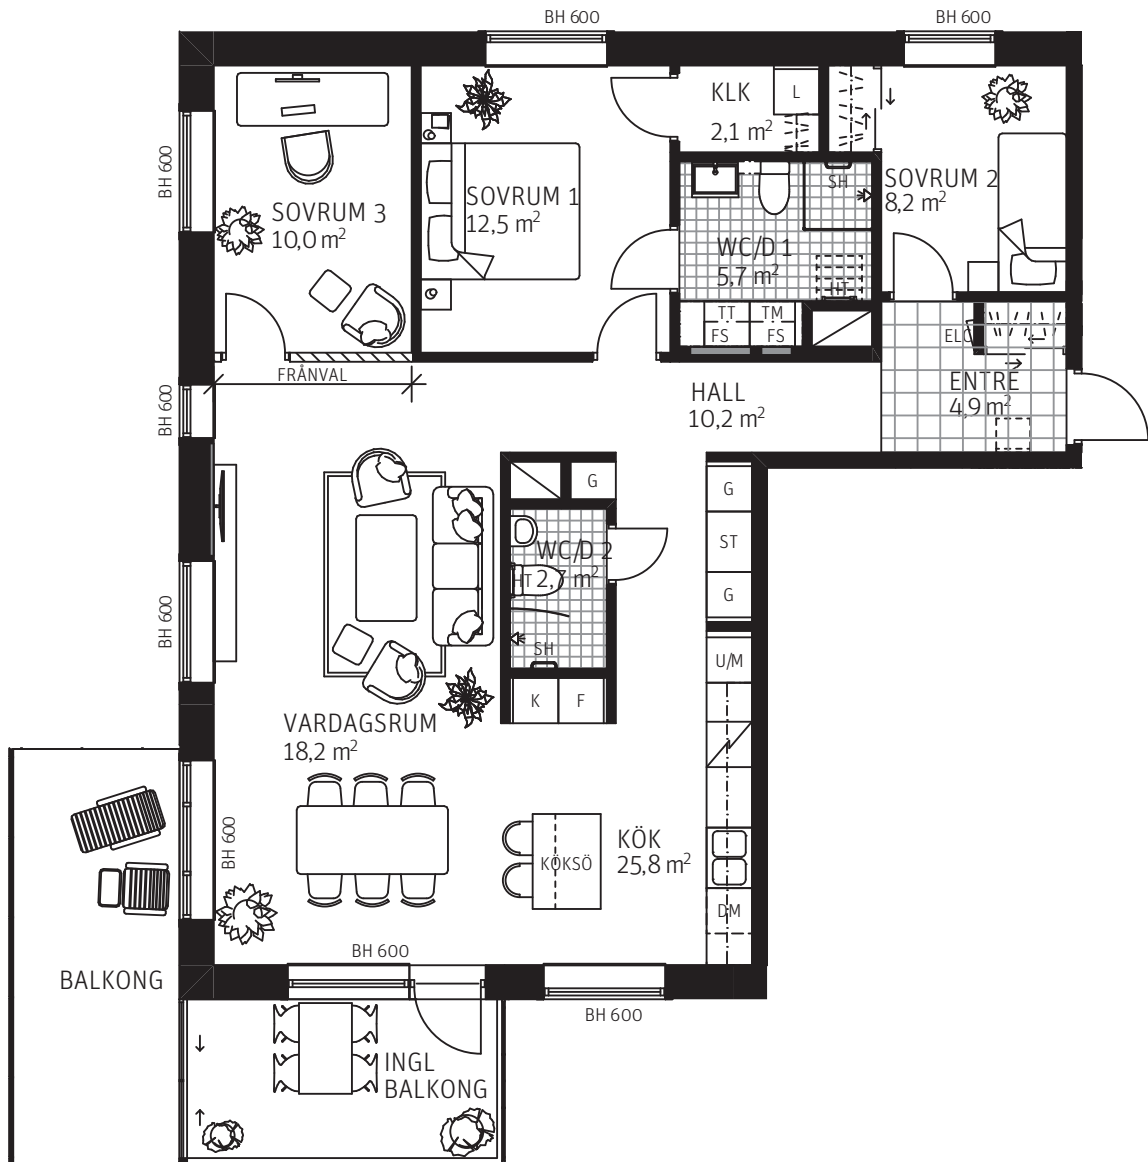


FÖRKLARING

L	LINNEFÖRVARING	□	FÄLLSITS (TILLVAL)	DM	DISKMASKIN	—	FÖRSTÄRKT TV-VÄGG
G	GARDEROB	□	TORKSTÄLLNING (TILLVAL)	HT	HANDDUKSTORK	▨	FRÄNVAL
ST	STÄDSKÅP	H	HÖGSKÅP	SH	STÖDHANDTAG	□	KLINKER
▨	KAPPHYLLA	U/M	HÖGSKÅP M. UGN OCH MICRO	TM	TVÄTTMASKIN	□	KLINKER
▨	SKJUTDÖRRS-GARDEROB	K	KYLSKÅP	TT	TORKTUMLARE	BH	BRÖSTNINGSHÖJD
▨	SKJUTDÖRRS-GARDEROB (TILLVAL)	F	FRYSSKÅP	KLK	KLÄDKAMMARE		
▨		K/F	KYL-/FRYSSKÅP	ELC	EL-CENTRAL		
▨		HÄLL		FS	FÖRDELARSKÅP		

SITUATIONSPLAN

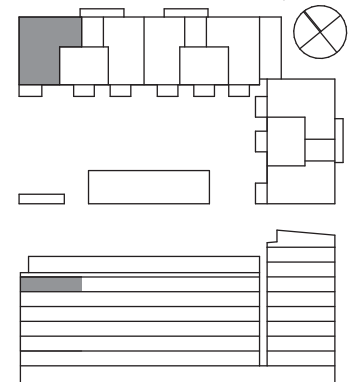

SKALA 1:100

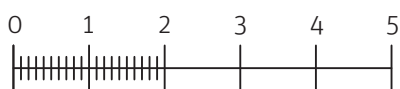

METER

210610 Rätt till ändringar förbehålles.