


2 Rok, ca 47 m²


Lgh 2312

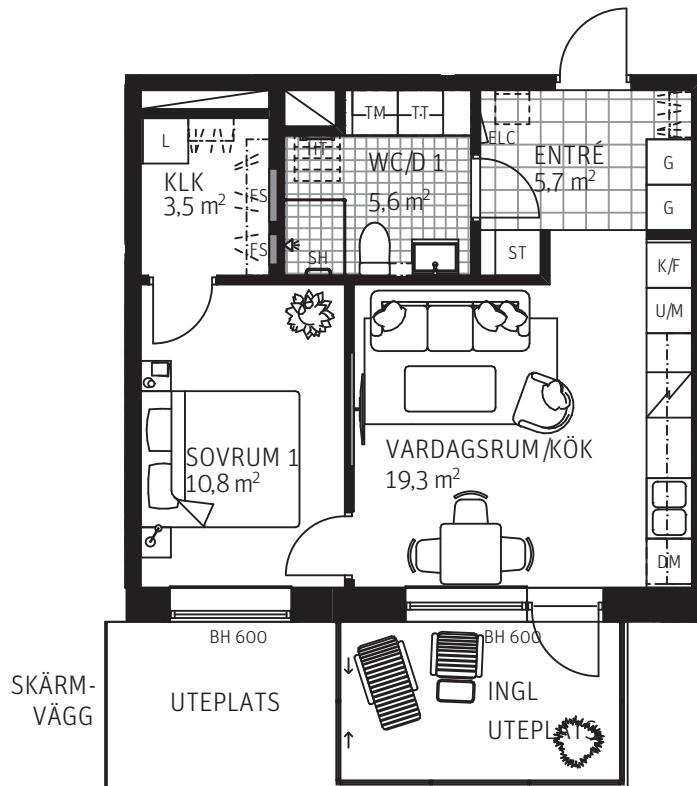

FÖRKLARING

LINNEFÖRVARING	FÄLLSITS (TILLVAL)	DISKMASKIN	FÖRSTÄRKT TV-VÄGG
GARDEROB	TORKSTÄLLNING (TILLVAL)	HANDDUKSTORK	FRÄNVAL
STÄDSKÅP	HÖGSKÅP	STÖDHANDTAG	KLINKER
KAPPHYLLA	HÖGSKÅP M. UGN OCH MICRO	TVÄTTMASKIN	KLINKER
SKJUTDÖRRS-GARDEROB	KYLSKÅP	TORKTUMLARE	BRÖSTNINGSHÖJD
SKJUTDÖRRS-GARDEROB (TILLVAL)	FRYSSKÅP	KLÄDKAMMARE	
	KYL-/FRYSSKÅP	EL-CENTRAL	
	HÄLL	FÖRDELARSKÅP	

SKALA 1:100

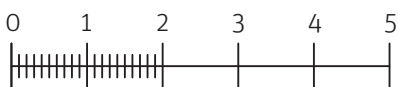

METER

210610 Rätt till ändringar förbehålles.

SITUATIONSPLAN

