


3 Rok, ca 83 m²


Lgh 2321

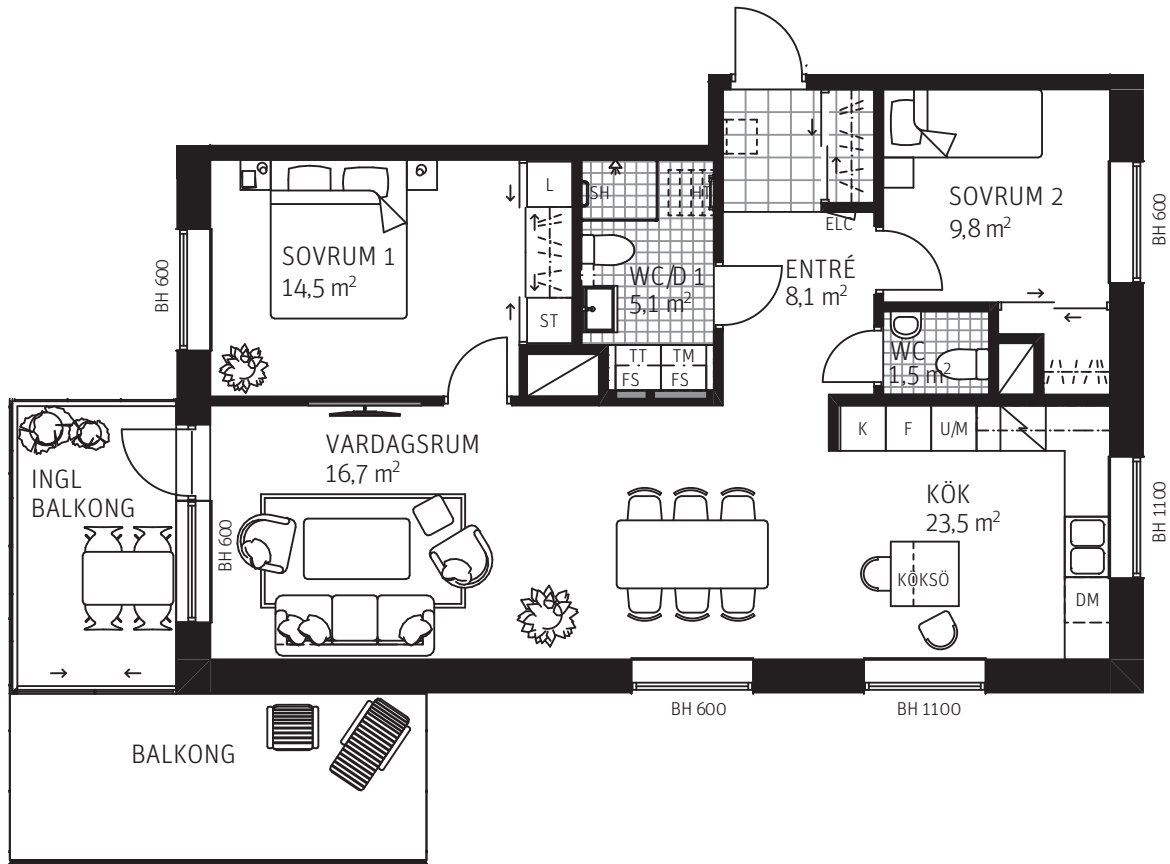


FÖRKLARING

LINNEFÖRVARING	FÄLLSITS (TILLVAL)	DM DISKMASKIN	FÖRSTÄRKT TV-VÄGG
GARDEROB	TORKSTÄLLNING (TILLVAL)	HT HANDDUKSTORK	FRÄNVAL
STÄDSKÅP	HÖGSKÅP	SH STÖDHANDTAG	KLINKER
KAPPHYLLA	HÖGSKÅP M. UGN OCH MICRO	TVÄTTMASKIN	KLINKER
SKJUTDÖRRS-GARDEROB	KYLSKÅP	TORKTUMLARE	BH BRÖSTNINGSHÖJD
SKJUTDÖRRS-GARDEROB (TILLVAL)	FRYSSKÅP	KLK KLÄDKAMMARE	
	KYL-/FRYSSKÅP	EL-CENTRAL	
	HÄLL	FÖRDELARSKÅP	

SITUATIONSPLAN

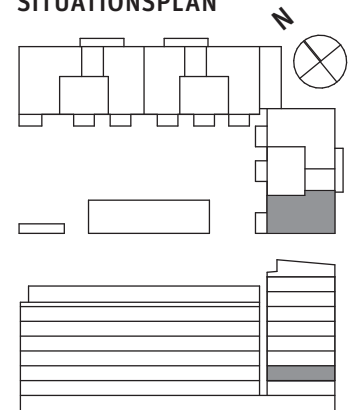

SKALA 1:100

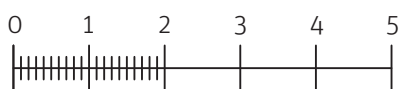

METER

210610 Rätt till ändringar förbehålles.