


4 Rok, ca 100 m²


Lgh 2323

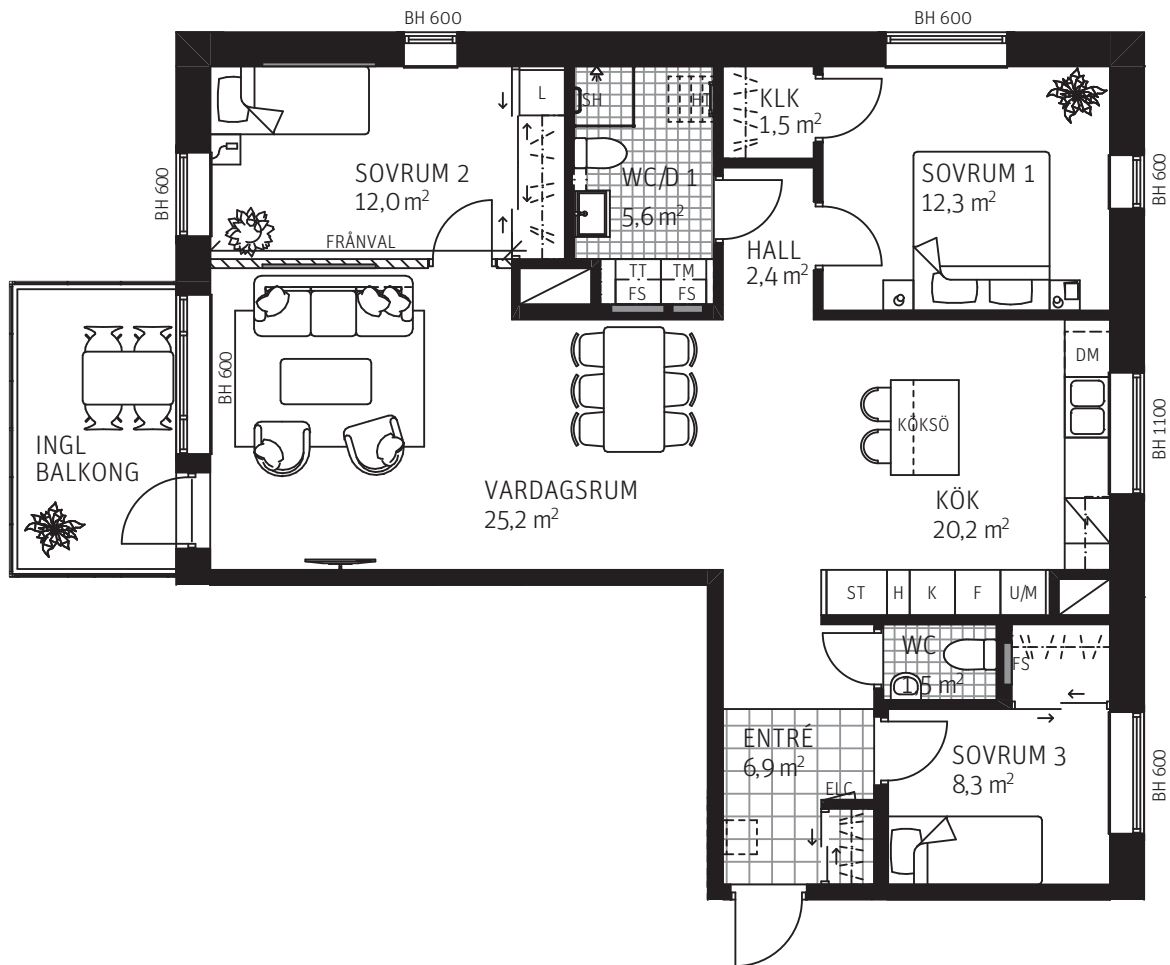


FÖRKLARING

L LINNEFÖRVARING	FÄLLSITS (TILLVAL)	DM DISKMASKIN	FÖRSTÄRKT TV-VÄGG
G GARDEROB	TORKSTÄLLNING (TILLVAL)	HT HANDDUKSTORK	FRÄNVAL
ST STÄDSKÅP	H HÖGSKÅP	SH STÖDHANDTAG	KLINKER
KAPPHYLLA	U/M HÖGSKÅP M. UGN OCH MICRO	TM TVÄTTMASKIN	KLINKER
SKJUTDÖRRS-GARDEROB	K KYLSKÅP	TT TORKTUMLARE	BH BRÖSTNINGSHÖJD
SKJUTDÖRRS-GARDEROB (TILLVAL)	F FRYSSKÅP	KLK KLÄDKAMMARE	
	K/F KYL-/FRYSSKÅP	ELC EL-CENTRAL	
	HÄLL	FS FÖRDELARSKÅP	

SITUATIONSPLAN

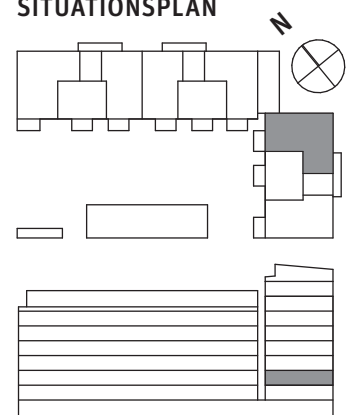

SKALA 1:100

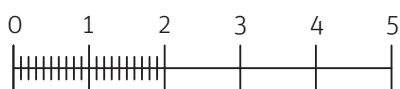

METER

210610 Rätt till ändringar förbehålles.