



4 RoK, ca 88 m²

Bonum Brf Stensundet
Hus 1, lägenhet 1302

Uteplats, markyta inom
rödmarkering upplåten med
särskild nyttjanderätt och sköts
av bostadsrättsinnehavare

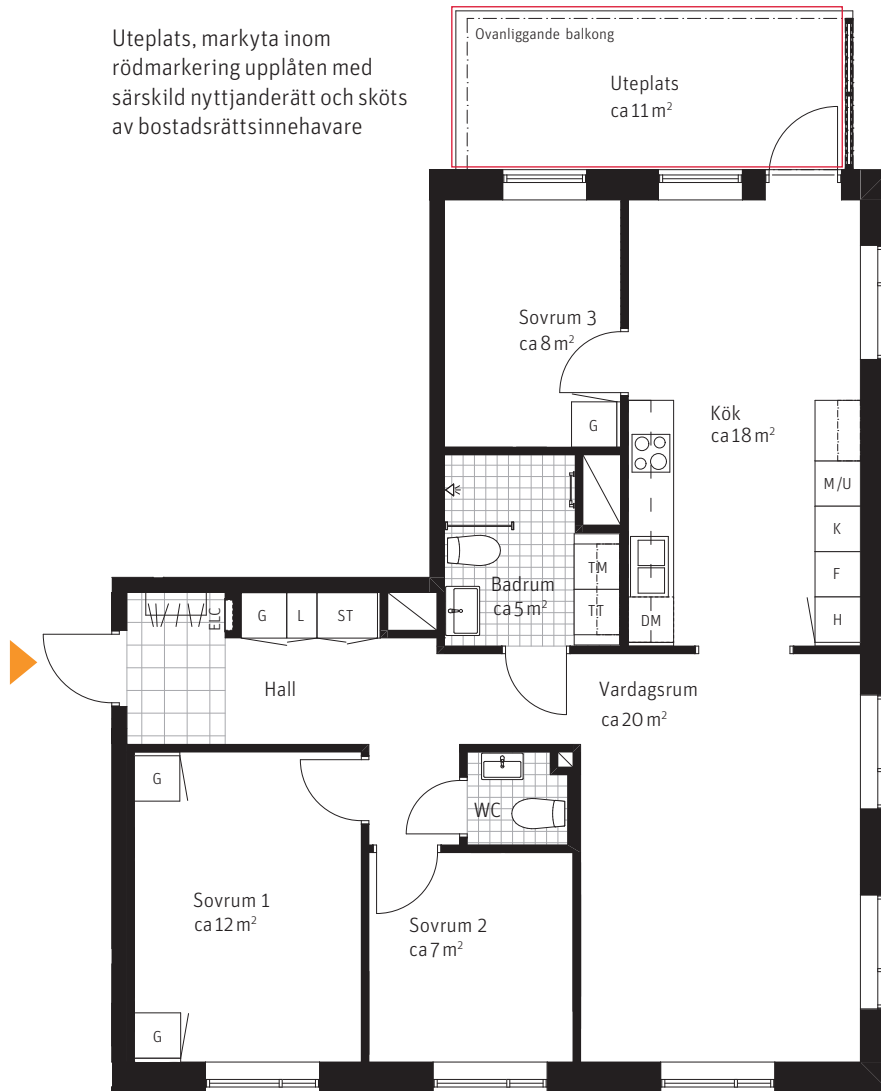

Meter Skala 1:100

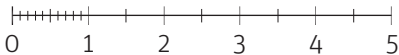

Förklaringar

Rumshöjd ca 2,5 meter. Bröstningshöjd fönster ca 0,75 meter.

K KYLSKÅP	G GARDEROB	TM TVÄTTMASKIN
F FRY	H HÖGSKÅP	TT TORKTUMLARE
K/F KYL/FRYS	L LINNESKÅP	ELC EL/MEDIA
M/U INBYGGNADSUGN /MIKRO	ST STÄDSKÅP	FRÅNVALSVÄGG
DM DISKMASKIN	HATTHYLLA/ KLÄDSTÅNG	UTEPLATS

Orientering



PARTERNA ÄR ÖVERENS OM ATT MINDRE FÖRÄNDRINGAR I LÄGENHETENS UTFORMNING, INKLUSIVE TAKHÖJD, SAMT MINDRE AVVIKELSE GÄLLANDE LÄGENHETSAREA INTE SKA KOSTNADSREGLERAS. OM TOTALA BOYTAN EFTER EVENTUELL OMMÄTNING MELLAN FÖRHANDS- OCH UPPLÄTELSEAVTAL SKILJER MED MER ÄN 5 % KORRIGERAS INSATSEN UTIFRÅN DEN DEL SOM ÖVERSTIGER 5 %.

250904 - RIKSBYGGGEN RESERVERAR SIG FÖR EV. TRYCKFEL OCH FÖRBEHÅLLER SIG RÄTTEN TILL ÄNDRINGAR.